

楊 普 景 教授指導

碩士學位 請求論文

高宗時代 公文書 內 地圖研究

-서울大學校 奎章閣 所藏本을 中心으로-

2007

誠信女子大學教 教育大學院

教育學科 地理教育專攻

李 暻 美

高宗時代 公文書 內 地圖研究

-서울대학교 奎章閣 所藏本을 中心으로-

楊 普 景 教授指導

이 論文을 碩士學位 論文으로 提出함

2007年 7月

誠信女子大學敎 敎育大學院

敎育學科 地理敎育專攻

李 暻 美

국 문 초 록

高宗은 1873년 親政을 선포하고 外國과 修交·通商정책을 추진했다. 1876년에는 일본과 修好條約을 締結하여 門戶를 개방하였으며, 1880년대에는 統理機務衙門을 設置하고 中國·日本·美國으로 視察團을 派遣하여 실질적인 개화정책에 착수했다. 西歐 列強들과 國交를 체결한 후 祖先에 서양의 地理學과 地理的 知識, 地圖製作技術 등이 직접적이며 본격적으로 유입되면서 傳統的인 地圖 製作은 그치게 된다.

지금까지 韓國 地圖學史에서 古地圖에 관한 研究는 활발히 進行되었으나, 近代地圖에 관해서는 地理학분야는 물론, 測地·測量분야에서도 풍부하지 못하다. 따라서 그동안 알려지지 않았던 19세기말에서 20세기 초인 開港期를 기점으로 한 研究가 必要하다.

본 연구는 서울大學校 奎章閣에 所藏된 '高宗時代 公文書' 內에 添附되어 있는 330매의 地圖를 파악·정리하는데 主안점이 있다. 나아가 近代 地圖製作技術이 轉派되던 時期에 제작한 地圖의 形態와 內容을 중심으로 지도제작주체를 파악하며 高宗時代 公文書 內 地圖를 제작특징별로 區分하였다. 그리고 門戶開放 이후 推進했던 近代化 事業과 開港 이후 帝國主義 外國 列強勢力의 浸透로 일어난 空間上의 變化를 살펴보았다.

研究 成果를 정리하면 다음과 같다.

첫째, 高宗時代 公文書 內 地圖의 編綴狀態는 成綴·非成綴로 나눌 수 있다. 尙장으로 非成綴된 것 중 假編綴된 것이나 完版地圖는 外國과 締結한 條約과 牒呈, 國內 土地調査, 國防과 關聯한 것이다. 非成綴된 地圖의 경우 누군가 必要에 의해 閱覽되었던 자료로 볼 수 있다.

둘째, 연구대상이 ‘公文書’ 이므로 官에서 만든 地圖가 대부분이다. 그러나 일부 民間에서 올린 上訴와 外國과 함께 製作한 地圖도 일부 유입되어 있었는데 이는 개항당시 外國과 交流가 활발했음을 보여준다.

셋째, 高宗時代 公文書 內 地圖는 製作技術과 使用材質을 基準으로 傳統的인 方法으로 제작한 地圖, 近代 測量技術을 바탕으로 實測하여 제작한 지도, 外國과 함께 제작한 지도로 分類할 수 있다.

넷째, 高宗時代 初期에는 開港의 중심이었던 京畿道 仁川을 중심으로 하였으나 後期로 갈수록 日本에 근접한 釜山과 首都였던 漢城을 대상으로 하여 많은 地圖가 제작되었다. 이 외에도 咸鏡北道 以北地域의 國境地帶과 忠清지역의 宮沓地를 파악하는 등 全國에 걸쳐 지도가 제작되었다. 그러나 국토 全般을 파악하는 지도제작은 이루어지지 않았다.

다섯째, 高宗時代 公文書 內 地圖는 1900년대 이후 일제강점 이전에 국유 재산토지와 가옥을 파악하며 漢城과 密陽을 중심으로 實測 地圖가 다수 제작되었다.

여섯째, 高宗時代 公文書 內 地圖는 高宗이 추진했던 近代化 政策과 外國 열강들의 帝國主義的 침략과정을 보여주는 좋은 자료가 된다. 서구의 문물을 받아들인 고종은 국내에 交通·通信施設을 建立하였다. 러시아·청·일본·영국·미국·프랑스 등이 漁業權과 石炭採掘權 획득으로 인한 角逐戰을 벌이는 등 利權侵奪의 과정을 볼 수 있다. 開港場과 漢城을 중심으로 ‘租借地’와 ‘外國人居留地’, ‘租界地’ 등 土地賃借의 개념이 등장하고, 漢城府 內에 外國公事官이 設置되며, 日帝 強占期이전 近代化를 志向하는 建物들이 세워지는 등 韓半島 各 地域에서의 空間構造變化가 활발히 일어났다.

본 연구를 통해 高宗時代에 우리나라 政府에서 製作한 地圖들의 특징과 내용을 살펴보았다. 앞으로도 近代時期 우리나라에서 만들어진 地圖製作 樣式의 구체적인 變化過程과 內容分析이 이루어져야 할 것이다. 이를 통해 開

港 以後부터 日帝 強占期를 맞이하기 이전까지의 朝鮮 社會를 이해하고, 그
에 따른 空間構造의 變化를 考察해야 할 필요가 있다.

目 次

국문초록

I. 序論	1
1. 研究目的 및 研究方法	1
1) 研究目的	1
2) 研究方法	3
2. 高宗時代 公文書 內 地圖 研究의 意義	5
1) 公文書 內 地圖	5
(1) 高宗時代 公文書	5
(2) 公文書 內 地圖 研究의 意義	7
(3) 地圖를 包含한 公文書 形式	9
(4) 地圖概括	12
2) 先行研究	14
II. 高宗時代 地圖의 特徵	17
1. 地圖의 編綴 狀態	17
1) 成綴	18
(1) 문서 內 成綴	18
(2) 문서 內 날장	18
2) 非成綴	19
(1) 종이봉투 內 假編綴	19
(2) 종이봉투 內 날장	19
(3) 完版地圖	20
2. 地圖 製作 主體	21
3. 高宗時代 公文書 內 地圖 分類	23
4. 地圖 製作時期와 對象地域	28
5. 近代 實測地圖의 整理	32
1) 山麓原圖	34

2) 栗林原圖	35
3) 宮菜田圖	36
4) 田園圖	37
5) 建物原圖	38
6) 官邸原圖	40
7) 家屋原圖	40
6. 青寫眞	46
Ⅲ. 高宗時代 地圖의 內容	45
1. 舊本新參의 志向	45
1) 王室의 威嚴·保存	45
2. 近代文物의 收容	47
1) 通信施設의 導入	47
2) 在外公館의 設置	49
3. 利權·侵奪	52
1) 漁業權 侵奪	52
2) 土地 掠奪	56
4. 日帝의 侵掠	61
1) 鐵道建設	61
2) 海面埋築權	67
3) 日本人 專用 墓地 要求	71
4) 食水路의 移轉	73
Ⅳ. 結 論	78
參考文獻	79
ABSTRACT	82
부 록 高宗時代公文書 文書件名 整理	86

그림 목次

그림 1. 建築 仕樣書(示方書)에 그려진 圖面(좌)과 註記의 내용(우)	11
그림 2. 傳統的인 方法으로 製作한 地圖	24
그림 3. 近代式 測量技法으로 製作한 地圖(좌)와 部分 擴大圖(우)	25
그림 4. 略圖로 分類되는 地圖(좌)와 靑寫眞으로 製作한 地圖(우).	27
그림 5. 帝室所有 山을 實測한 地圖	34
그림 6. 慶尙南道 密陽 附近 밤나무基地를 實測한 地圖(좌)와 凡例(우)	36
그림 7. 帝室所有 農耕地를 實測한 地圖	38
그림 8. 帝室所有 官廳을 實測한 地圖	39
그림 9. 帝室所有 高位官吏 官邸를 實測한 地圖	40
그림 10. 帝室所有 家屋을 實測한 地圖	41
그림 11. 靑寫眞을 使用하여 製作한 地圖	43
그림 12. 朝鮮王朝 始祖를 모신 乾止山(좌)과 乾止山에 設置한 肇慶壇 모습(우)	46
그림 13. 電信의 設置와 關聯된 地圖	48
그림 14. 在外公館의 設置와 關聯된 地圖	51
그림 15. 東海上 捕鯨과 關聯된 地圖와 擴大圖	52
그림 16. 新築할 捕鯨基地의 造景圖	54
그림 17. 新築할 捕鯨基地의 斷面圖(좌)와 그 크기를 記錄한 註記(우)	55
그림 18. 『各國租界設定章程』을 締結하면서 作成한 租界圖	57
그림 19. 러시아의 龍巖浦 租借와 關聯한 地圖	58
그림 20. 《平壤外城停車場標界》(奎 17988, 1904)	63
그림 21. 《紅線卽日人木標界限》(奎 17988, 1904)	64
그림 22. 釜山港 埋築關聯 地圖	69
그림 23. 埋築豫定地인 字薩摩堀地域(좌)과 日本人 居留地(우)	69
그림 24. 釜山 絶影島 附近 埋築과 關聯한 地圖의 擴大圖	70
그림 25. 日本人墓地와 關聯된 地圖와 文書	73
그림 26. 日本人租界地 內에 水路를 옮기는 問題로 製作한 地圖	75
그림 27. 水源池(좌)와 變更水路의 表示(우)	76

表 目 次

표 1. 地圖가 包含된 文書 種類	10
표 2. 한 도엽 안에 두 개의 地域을 그린 地圖	13
표 3. 高宗時代 地圖의 編綴 狀態	17
표 4. 文書 發信主體別 地圖 製作 數	21
표 5. 年度別·道別 地圖製作 數	30
표 6. 帝室所有 山을 實測한 地圖	35
표 7. 慶尙南道 密陽郡 內 帝室所有 밤나무基地를 實測한 地圖	36
표 8. 帝室所有 7宮의 菜田을 實測한 地圖	37
표 9. 帝室所有 農耕地를 實測한 地圖	37
표 10. 帝室所有 主要建物を 實測한 地圖	38
표 11. 帝室所有 官廳을 實測한 地圖	39
표 12. 帝室所有 高位官吏의 官邸를 實測한 地圖	40
표 13. 漢城府 內 帝室 所有地 測量 內容과 地域	42
표 14. 土地의 賣買와 賣却이 이루어진 內容	44
표 15. 在外公館設置와 關聯된 地圖	50
표 16. 漁業權 侵奪과 關聯된 地圖	53
표 17. 租界地 設定과 關聯된 地圖	56
표 18. 租借地와 關聯한 地圖	58
표 19. 外國人 居留地와 關聯하여 製作한 地圖	60
표 20. 日帝의 掠奪과 關聯하여 올린 上訴	62
표 21. 租界地나 居留地 內 日本人 生活領域 擴大와 關聯된 地圖	65
표 22. 租界地나 居留地 內 日本人 生活領域 擴大와 關聯된 地圖	67
표 23. 日本居留地內 日本人 生活領域擴大와 關聯된 地圖 1	72
표 24. 日本居留地 內 日本人 生活領域擴大와 關聯된 地圖 2	74

I. 序 論

1. 研究目的 및 研究方法

1) 研究目的

우리나라 지도 연구는 ‘古地圖’에서부터 시작한다.¹⁾ 최근 近代時期에 제작한 地圖에 대한 考察의 필요성으로 日本과 韓國에서 19세기 말부터 20세기 초 제작한 地形圖를 중심으로 연구한 결과물이 나오고 있다. 그러나 近代化의 初期였던 高宗時代에 우리나라에서 제작한 地圖를 다룬 연구는 地籍圖 부분을 제외하면 매우 드물다.

高宗은 1873년 親政을 선포하고 外國과 修交·通商政策을 추진했다. 1876년에는 日本과 修好條約을 체결하여 門戶를 開放하였으며, 1880년대에는 統理機務衙門을 설치하고 中國·日本·美國으로 視察團을 파견하여 실질적인 開化政策에 착수했다²⁾. 西歐 열강들과 國交를 締結한 후 조선에 西洋의 地理學과 地理的 知識, 地圖製作技術 등이 직접적이며 본격적으로 유입되면서 전통적인 地圖製作은 그치게 된다. 地圖는 國土의 領域과 地勢, 交通路를 파악할 수 있는 가장 효과적인 도구로 國家의 統治를 위해 필수적이다.³⁾ 따라서 近代의 지도제작술이 유입된 이후 조선은 國家的 차원에서 활발히 地圖를 製作하였다. 그러나 西洋의 近代地圖製作技術이 자리 잡히기까지 시행착오를 겪는 過渡期에는 傳統과 近代의 두 가지 방법이 共存하게 되었을 것이다. 따라서 近代地圖 形成段階와 그 過程의 확인은 중요한 사안이다.

1) 이 찬, 1968, 韓國地理學史, 韓國文化史大系 3, 高麗大學校 民族文化研究所, p.681.

본 연구에서 古地圖는 1910년 以前 傳統的인 방법으로 製作된 地圖를 의미한다.

2) 이태진, 2000, 高宗時代의 再照明, 태학사, pp.16.

3) 이 찬, 2000, 韓國의 地圖-過去, 現在, 未來-, 國立地理院·大韓地理學會, p.10.

본 연구의 時間的 範圍인 '高宗時代'는 高宗이 즉위한 1873년 이후부터 日帝強占期以前인 1910년까지로 상정한다.

이 시기 朝鮮은 開港과 함께 朝鮮을 植民地로 삼으려는 帝國主義 國家들의 열띤 角逐戰과 日本의 兵站 基地化 과정을 겪는다. 대개 社會와 經濟構造의 變化는 地形·環境, 土地利用, 文化景觀, 交通路의 變化로 나타난다. 近代國家를 지향하던 高宗은 새로 道路·鐵道 등 交通로를 新設한다. 또한 서울을 비롯한 開港場을 중심으로 '租界地', '外國人居留地', '租借地' 등 토지를 外國에게 賃借하는 개념이 두드러져 나타난다. 이와 같은 '外國人 居留地'와 '租借地'의 확대는 朝鮮人들의 居住나 生活空間의 범주에도 영향을 주게 된다. 따라서 이 時期에 製作한 地圖를 考察하는 것은 朝鮮 後期 開港以後부터 日帝強占期 以前까지 급격하게 變化하는 各 郡縣의 모습을 볼 수 있다는 이점이 있다. 高宗時代는 門戶 開放과 함께 外國과의 교류도 활발해졌다. 따라서 高宗時代 公文書 內에서는 外國과의 關係가운데 製作한 地圖들도 일부 확인할 수 있다. 그러므로 당시 帝國主義 列強들의 觀心이 높았던 地域을 알아보고 그 地域의 地理的 位置와 意味를 파악할 수 있다. 이같이 高宗時代에 製作된 地圖는 당시의 地理的 狀況을 담고 있어 地域研究 資料로 중요한 意義를 지닌다.

한편, 記錄物은 일정 기간 동안 조직의 업무 수행이나 개인의 활동과정에서 생산되고 축적된 결과물이다. 특히 政府記錄類에 속하는 公文書綴에는 國王과 官衙·官員·百姓 및 外國과의 關係에서 交換 발생되었던 갖가지 思想과 행동들이 기록되어 있으므로 당시 社會상을 밝히는데 결정적인 역할을 할 수 있다. 이렇게 公文書 內 記錄 자체가 훌륭한 地域研究資料가 될 수 있음에도 그동안 記錄類를 통한 地域研究는 주로 '日記'나 '紀行文'에 집중되어 있었다. 한편, 韓國 近代 國家記錄의 대표적 資料는 서울大學校 奎章閣에 所藏되어 있다.

본 연구는 서울大學校奎章閣 所藏 '高宗時代 公文書'를 再整理·再分類하

는 과정⁴⁾에서 나온 地圖를 考察하고자 한다. 본 연구에서 조사 대상으로 삼은 것은 奎章閣 所藏 資料 38,000여 종 가운데 高宗時代 政府에서 生産한 公文書 11,000여 종에 포함된 地圖이다. 이 地圖들은 각 官衙間에 文書를 주고받으면서 필요에 의해 添附하였던 것이다. 본 연구의 一次的인 目的은 近代 지도제작기술이 유입되던 時期 朝鮮政府에서 製作한 地圖 分포를 파악하고 이를 정리하는데 있다. 나아가 지도의 形態와 表現의 특징을 파악하고 이를 內容別로 整理하여 高宗在位 당시 급변했던 사회를 지도를 통해 일부 추적하는 것을 목적으로 한다.

2) 研究方法

본 연구에서 조사 대상으로 삼은 것은 규장각 소장 資料 38,000여 종 가운데 高宗時代 政府에서 생산한 公文書 11,000여 종에 포함된 地圖이다. 본 연구의 원활한 수행과 목표 달성을 위해 우선적으로는 ‘公文書’와 ‘韓國 地圖 發達사’에 대한 文獻學的인 接近이 필요했다. 이는 論文, 學術誌, 圖書 등 기존 연구물들을 검토·정리하였다.

둘째, 高宗時代 公文書에 포함된 地圖를 파악하기 위해 서울大學校 奎章閣 公文書 資料조사팀의 도움으로 閱覽室 및 書庫에서 高宗時代 公文書를 열람, 사진 촬영, 크기 측정, 문서와의 관계 등을 調査할 수 있도록 承認을 받고, 地圖目錄을 作成하였다⁵⁾.

4) 서울대학교규장각 한국학연구원에서 한국학술진흥재단의 지원으로 2004년부터 2006년까지 3년에 걸쳐 진행한 ‘韓國近代國家記錄體系化事業’ 중 ‘高宗時代 官公文書 분류 및 활용’팀의 도움을 받았다. 이 사업의 목적은 日帝에 의해 훼손왜곡된 규장각 소장 高宗時代 公文書의 원 질서를 회복하여 近代史 연구자들의 활용도를 제고하려는 것이다.

5) 서울대학교규장각 資料열람승인과 사진 촬영에 협조해 주신 규장각한국학연구원 김영식 원장님, 고종년간 地圖를 포함한 公文書 목록제공과 조사작업이 가능하도록 도움을 주신 김순덕 선생님 외 ‘高宗時代 官公文書 분류 및 활용 연구팀’, 해석하기 어려웠던 문서내용을 파악해 주신 학예연구사 양진석 선생님, 몸체보다도 큰 완판형태의 地圖도 기꺼이 열람할 수 있도록 도움을 주셨던 규장각 사서 선생님 들께 깊은 감사를 드린다. 2004년부터 ‘高宗時代 公文書팀’에서 地圖분야를 담당하여 그동안 구축해 온 資料를 본 연구를 위해 제공해 준 양윤정 선배, 地圖정리와 논문진행에 도움을 준 박선영 선배와 성신여자대학교 지리학과 대학원생들에게도 고마움을 전한다.

셋째, '高宗時代 公文書'를 직접 열람하여 조사하는 가운데 발견된 地圖들을 분류하여 엑셀 파일로 만들었다.

넷째, 高宗時代 公文書에 포함된 地圖를 열람하면서 種類, 內容, 彩色, 體裁, 構成, 縮尺, 編纂機關 및 作者, 受發者 및 受發機關, 圖章, 紙質 등을 검토하고 디지털 카메라로 사진을 촬영하였다.

마지막으로 조사·과악된 地圖를 대상으로 문서철 내 지도편철 상태를 성철·비성철로 분류하여 편철상태별 지도의 내용과 특징을 정리하였다. 원본 내용 파악에 필요한 보조 資料는 서울大學校 奎章閣에서 발행한 目錄 및 解題⁶⁾를 참고 하였다.

6) 서울대학교규장각 한국학연구원에서는 웹사이트를 이용하여 규장각이 소장하고 있는 문서목록과 해제 資料를 일부 제공한다.(<http://e-kyujanggak.snu.ac.kr>)

2. 高宗時代 地圖 研究의 意義

1) 公文書 內 地圖

(1) 高宗時代 公文書

우리는 일정한 의사나 관념 또는 思想을 나타내는데 글이나 기호 따위를 文書로 작성한다. 따라서 文書는 發信者와 受信者가 존재하며 文書 內에는 發信者가 受信者에게 전달하고자 하는 내용을 담고 있다.

文書는 생산한 주체를 기준으로 ‘公文書’와 ‘私文書’로 구분된다.⁷⁾ 公文書는 國家나 各급 기관이 그 직무상 작성 시행 보존하는 등 行政機關의 活動過程에서 생산되는 것으로, 개인적인 목적에서 생산되는 私文書와 대응된다. 國家 또는 官公署 및 그 職員이 公人 자격으로 발하는 文書를 총칭하여 公文書라고 할 때, 그 대상은 官인일수도 사인일수도 또는 국민 전반일 수도 있다.⁸⁾ 이러한 公文書는 후일 行政上의 參考 및 證據資料로 일정기간 동안 保存할 필요가 있는 성격의 資料⁹⁾가 된다.

朝鮮開國 初 公文書式은 高麗時代 樣式을 따랐다. 朝鮮 公文書式이 확정된 것은 1485년이다. 朝鮮王朝는 『經國大典』에서 公文書關契規程을 제정하여 법전에 명문화시켰는데 이는 왕권의 중앙통치 기능 강화와 행정업무의 효율적 수행을 위한 조치였다. 당시는 戶籍, 量案, 外交 文書 및 그 외 各宗 公牒 등 다양한 公文書를 생산하였으며 이에 대한 各宗 서식을 마련하였

7) 최승희, 1981, 韓國古文書研究, 韓國精神文化研究院, pp.1~7. 최승희는 고문서를 발급자 또는 발급기관을 기준으로 ①國王文書, ②王室文書, ③官府文書, ④私人文書, ⑤寺社文書, ⑥書院文書, ⑦道觀文書, ⑧結社文書, ⑨奉神佛文書로 나누었다. 본고에서 ‘高宗時代 公文書’라 함은 국왕이나 관아들 사이에서 공식적인 의사전달 모체로 왕래되었던 國王文書와 官文書를 지칭한 것이다. 본고에서 다른 公文書의 종류는 “官署文案, 外交·通商, 典禮, 賦稅·財政·田制·戶口, 教育·選舉, 交通·通信, 軍事, 刑獄·詞訟, 產業類, 詔令·奏議類”등이다.

8) 권태억, 1994, "甲午改革 以後 公文書 體系의 變化", 규장각 17, p.79.

9) 김상호, 1986, 앞의 논문, p.156.

다.10) 이러한 형태는 1894년 甲午改革까지 거의 변함없이 사용되었다. 1894년 甲午改革은 朝鮮王朝 500년간 유지되었던 권력체계 및 행정체계에 커다란 변화를 가져왔고, 이에 따라 公文書 體系도 바뀌게 된다. 軍國機務處는 '命令頒布式'을 제정·공포하였다. 이것은 勅令, 法令 등에 관한 立案과 公布 절차에 관한 규정으로 같은 해 11월 21일 칙령 1호로 '公文式'이 公布된 이후야 실질적으로 적용되었다.

당시 官衙의 公文書는 크게 法令文과 日用公文으로 분리하여 사용하였다. 法令文 이외 日用公文만 해도 『經國大典』 禮典에 모두 25종의 公文書 양식(紅牌式·白牌式·雜果白牌式·祿牌式·追贈式·鄉吏免役賜牌式·奴婢土田賜牌式·啓本式·啓目式·平關式·牒呈式·帖式·立法出依牒式·起復出依牒式·解由移關式·解由牒呈式·度牒式·立案式·勘合式·戶口式·準戶口式)이 예시되었으며, 이밖에 다양한 公文書 樣式이 존재했다. 이처럼 다양한 명칭으로 사용되던 公文書들은 1895년 3월 29일 '閣令·部令·訓令·告示·指令'의 구분규정과 1895년 6월 1일 '公文類別及式樣'¹¹⁾에 따라 기능별로 간소화되고 그 서식도 정비되었다. 수백 여 년 동안 큰 틀에서 준행되어 왔던 公文書식이 甲午改革을 통하여 전격적으로 대체되었던 것이다. 그 일부는 지금도 사용하고 있는 公文書와 크게 다르지 않을 정도로 以前 시기와 확연한 차이를 보였다¹²⁾.

10) 노명호, 박영제, 박재우, 오영선, 윤경진, 윤선태, 최연식, 이종서, 2000, 『韓國古代中世文書研究』, 서울대학교 출판부에서 재인용.

11) 권태역, 1994, 앞의 논문, pp.87~88. 여기에는 照會·照復·通牒·訓令·指令·告示·報告書 각각의 공문에 대하여 그 성격을 규정하고 그것에 대응되는 공문형식을 밝힌 다음 구체적 양식을 제시하고 있다.

照會 : 대등관 사이에 왕복하는 공문으로 반드시 회답을 해야 하는데 照復이라 칭한다. 以前의 移文·回移·公移를 폐지하고 이로써 대신한다.

通牒 : 대등관에게 통지하는 공문이나 회답을 필요하지 않는다.

訓令 : 법률명령의 범위 안에서 長官이 그 소할 관리 및 그 감독에 속하는 관리에게 訓示, 命令하는 것. 以前의 關筋·札筋과 관할 하급 관청에 보내는 傳令·甘結을 대신한다.

指令 : 하급 관의 질품서 및 청원서에 대한 지시. 以前의 報狀·題辭를 대신한다. 그에 대한 대답은 以前에는 그 공문의 말미에 썼으나, 반드시 당해 관청의 印札紙를 사용하여 작성한다.

告示 : 각 관청에서 인민에게 고지하는 것으로, 民間傳令·揭榜 등을 대신한다.

*報告書는 하급관이 상관에게 報告하는 것, 質稟書는 질품하는 것, 請願書는 관하관이 장관에게 청원함을 말함. 전에 사용하던 報狀·由狀 등을 대신한다.

12) 김진우, 2006, "甲午改革期 公文式과 公文書의 變化", 고문서연구 제29호, p.139.

甲午改革 기간 중에도 地方에서는 여전히 傳統的인 公文書 作成樣式에 따라 문서를 작성하였으며, 개혁세력이 정치적으로 실각하게 된 이후에는 모든 것이 곧바로 예전 체제로 還元되었다. 이 시기의 문서를 살펴보면 民間뿐만 아니라 官公署에서도 公文式에서 규정한 新樣式을 따르지 않고 그간 익숙하게 사용하던 舊樣式을 따랐던 것으로 보인다¹³⁾.

따라서 高宗時代 公文書는 傳統的인 朝鮮時代의 公文書식과 갑오개혁이후 日本式의 公文書식 두 가지 형태가 공존하게 된다.

(2) 公文書 內 地圖 研究의 意義

① 地圖學 發達史의 側面

우리나라 地圖의 역사는 바위에 새긴 그림인 巖刻畫로 시작한다. 3,000여 년 전 先史人들이 새긴 것으로 추정하는 울산시 언양읍 대곡리 반구대암각화(국보 제 285호)는 先史時代 언양의 환경과 당시 생활모습을 알려주는 유일한 地圖이다¹⁴⁾.

우리나라의 地圖製作은 朝鮮時代에 이르러 최고조에 이르렀다. 朝鮮後期의 社會變化와 함께 朝鮮의 地圖製作도 18세기 영조·정조대에 크게 발전하였다. 또한 朝鮮後期에는 국가적 차원뿐만 아니라 정상기에서 김정호에 이르기까지 個人的 次元에서도 정확한 地圖 製作을 하였다.¹⁵⁾ 朝鮮後期에는 군사적인 목적으로 郡縣地圖, 우리나라와 外國을 함께 그린 地圖, 大縮尺 地圖冊이 만들어지는 등 다양한 유형의 地圖製作이 활발하였다.

그러나 1876년 門戶開港 이후, 그리고 1880년대 서구 열강들과의 국교 체결 후에는 西洋의 地理學과 地理的 知識, 地圖製作技術 등이 직접적이며 본격적으로 유입되면서 전통적인 地圖製作은 그치게 되었다¹⁶⁾. 서울을 중심으

13) 전경목, 2005, "古文書學 研究 方法論과 活性化 方案", 정신문화연구 통권99호, p.213.

14) 양보경, 2004, "朝鮮全圖(1) : 朝鮮前期의 朝鮮全圖, 測量", 대한측량협회, p.34.

15) 양보경, 2004, 위의 논문, p.46.

16) 양보경, 2004, 위의 논문, p.52.

로 실제 三角測量이 행해졌고 이를 기초로 實測地圖가 製作되었다. 1910년 日本에 병합되면서 朝鮮의 독자적인 近代地圖製作의 흐름은 단절된 것이다.¹⁷⁾ 현재 우리나라의 地圖연구는 古地圖와 現代地圖에 집중되어 있어 그 변화하는 과정을 설명해주지 못한다. 본 연구의 대상인 '高宗時代 公文書內 地圖'는 西洋技術의 近代的 地圖製作術이 유입되었을 당시 朝鮮地圖製作술의 발달 정도와 製作한 地圖의 구성을 엿볼 수 있는 좋은 資料가 된다. 地方에서 올린 上訴와 報告書에 첨부된 地圖를 통해 당시 민간에서 製作한 地圖의 특징을 일부 살펴 볼 수 있다는 데에도 큰 의의가 있다. 전통과 현대의 교두보 역할을 하는 高宗時代に 製作된 地圖의 考察은 地圖學史 研究에 필수적인 작업이다.

② 歷史地理 研究資料로 活用

記錄物은 일정 기간 동안 조직 업무 수행이나 개인 활동과정에서 생산하고 축적한 결과물이다. 서울대학교규장각 소장 近代史 資料는 거의 대부분이 政府記錄類로 이들은 '冊'이라기보다 기본적으로 書類綴 또는 帳籍類이다.¹⁸⁾ 일반문서의 경우 대부분 일회적, 단편적, 비연속적이지만 그와 관계있는 문서들을 수집정리하면 상당히 體系的이고 連續的인 資料가 될 수 있다.¹⁹⁾ 公文書에는 당대의 國王과 官衙·官員·百姓 및 外國과의 관계에서 交換·發生되었던 갖가지 思想이나 行動들이 생생하게 기록되어 있다²⁰⁾. 따라서 해당시기 지역 연구 資料로 활용한다면 당시 사회상을 밝히는데 결정적인 역할을 할 수 있다. 뿐만 아니라 公文書는 문서의 發給者와 受信者가 대부분 명확하게 제시되어 있으므로 地圖의 製作時期, 製作者, 製作處 등을 사실에 근접하게 추정해 볼 수 있다는 장점이 있다. 이렇듯 公文書 기록 자체가 훌륭한

17) 국립중앙박물관, 2005, 古地圖-옛 삶의 모습-, 국립중앙박물관 명품선집 15, p.15.

18) 이상찬, 1997, "奎章閣 所藏 資料의 公文書 分類圖章에 대하여", 서지학보 20, p.49.

19) 최승희, 1989, "朝鮮時代 古文書와 史料價値", 조선시대사학보 39, pp.195~196.

20) 김상호, 1986, "朝鮮時代의 公文書 管理", 서지학연구 1, 서지학회, pp.157.

地域研究資料가 될 수 있음에도 그동안 記錄類를 통한 지역연구는 주로 ‘日記’나 ‘紀行文’에 집중해왔다.

본 연구의 時間的 範圍인 高宗時代에 朝鮮은 開港과 日帝의 兵站 基地化 과정을 겪는다. 대개 社會體制의 變化는 地形·環境, 土地利用, 景觀, 交通路 新設 등의 空間的 變化를 수반한다. 高宗은 ‘舊本新參’의 노선으로 近代國家를 지향하며 개화정책을 추진한다. 이에 道路·鐵道 등 交通路를 新設하거나 서울의 都市構造를 서양식으로 改造하여 청나라의 잔재를 털어버리려 하였다. 한편, 1876년 門戶開放 이후 日本을 비롯하여 청·러시아·美國·영국·프랑스 등 구미 여러 나라와 수호통상조약을 체결하였고 조약당사국의 외교관이 서울에 상주하고 또 거류민들도 來韓 거주하게 되었다. 이러한 外國人 居留地와 租借地範圍의 확대는 朝鮮人의 居住形態나 生活空間領域에도 영향을 주었다. 開港을 기점으로 外國과의 교류가 더욱 활발해져 외교사적 입장에서 土地租借와 國境問題 등 대외정치 관계를 보여주기도 한다. 또한 19세기 말에서 20세기 초에 製作된 地圖들은 土木工事나 交通路의 개설 등 인위적인 景觀變化가 대규모로 이루어지기 以前의 모습을 지니고 있다. 본 연구의 연구대상은 이 시기 公文書를 發給·受信하면서 목적과 필요에 따라 첨부했던 地圖이다. 따라서 이 시기 地圖 고찰은 開港 以後부터 日帝侵略期 以前까지 급격하게 변화하던 韓半島의 地理的 상황을 조명할 수 있게 한다.

(3) 地圖를 包含한 公文書 形式

서울大學校奎章閣은 1945년 8월 광복 직후 京城帝國大學이 京城大學으로 개편되고, 이듬해 10월 서울대학교가 개교하는 과정에서 제국대학의 시설을 승계하였다²¹⁾. 奎章閣 所藏 資料는 크게 원래의 奎章閣圖書, 政府紀錄類, 王室財產官契書類 등 세 종류로 구분된다. 본 연구에서 ‘高宗時代 公文書’라

21) 신용하, 1981, "奎章閣圖書의 變遷過程에 대한 一研究", 규장각 5, pp.60~62.

분류한 것은 政府記錄類(官公文書)와 王室財産關契書類(王室文書)에 해당한다. 이 두 종은 종래의 규장각 도서와는 달리 日帝의 國權侵奪 과정에서 奎章閣에 移管, 編入된 資料들이다.

高宗時代 公文書 내에는 총 330매의 地圖가 존재하였다. 地圖를 포함하고 있는 문서의 형식을 정리해 보면 <표 1>과 같다.

표 1. 地圖가 包含된 文書 種類

民間-地方官衙, 地方官衙-中央官衙				國外關契		其他	
請議書	85	訓令	3	契約書	11	計算表	92
報告書	54	節目	3	證明書	9	地圖	37
請願書	5	指令	1	牒呈	7	地誌	2
仕樣書	3			照覆	2		
收租案	2			照會	2		
起案書	2			章程	2		
質稟書	1			條約文	1		
奏本	1			約定書	1		
計	153(46.4%)			計	35(10.6%)	計	131(39.7%)

民間에서 地方官衙로 올린 地圖와 地方官衙와 中央官衙 사이에 오고간 문서로 총 153건(46.4%)이다. 이 중 가장 많은 비중을 차지하는 것은 請議書²²⁾로 총 85건이다. 『元山港警務廳竣工報告 및 添劃所費充當에 關한 件』(奎 24349, 1984)과 『東萊港絶影島에 俄兵艦所需石炭庫租借地를 俄公使가 請求 訖는 事 | 關한 請議書』(奎 17174, 1897)를 제외하고는 모두 『奏本』(奎 17703, 1908) 『奏本存案』(奎 17704, 1908·1909) 내에 포함된 문서이다. 러시아 公使가 石炭庫 租地를 請求하는 데 관한 건, 咸興郡 北門 내 普通學校가 옮긴 터를 英國領 캐나다 장로교회에 永代付與하여 教育 및 慈善事業을 발달하게 하는 건, 釜山埋築관련 건, 광양만 鹽田築造관련 건, 그 외 1908년 이후 漢城府 내 新建物 建築과 舊建物 撤去에 관한 건이 다수를 차지한다.

『奏本』은 1896년 10월 6일부터 1910년 8월 28일까지 議政府·內閣에서 왕에게 올린 奏本을 모은 책이다²³⁾. 문서는 1908년 이후 발급한 것이 대부분

22) 다수의 의견으로 합의하여 결정하기를 요구하는 서면이다.

분으로 高宗이 1907년 강제 퇴위 당한 이후에 올려진 문서이다. 문서내용은 1908년 이후 漢城府 內 新建物 建築과 舊建物 撤去와 관련한 것으로 舊韓末 漢城府 都市空間變化가 活潑히 일어났음을 알 수 있다.

民間에서 地方官衙로 올린 地圖와 地方官衙와 中央官衙 사이에 오고간 문서 중 두 번째로 많은 비중을 차지하는 것은 報告書로 총 54건이 해당한다. 地方의 추수감이나 監理署주사, 관찰사 등이 議政府·內部 등의 中央官衙로 올린 것이다.

建築豫定建物の 仕様書(示方書)²⁴도 3건 존재했다. 『外部顧問室建築圖形』(奎 26560, 1900)은 地圖가 문서로 분류되어 있다. 이 地圖는 外部顧問室을 짓기 위해 平面圖와 建築計劃書, 外形圖를 한 장에 간단하게 작성한 것이다. 平面圖에는 각 방의 길이와 넓이 등이 기록되어 있다. '後' 圖面이 上段에, '前' 圖面이 下段에 있으며, 그 사이에 한글로 위치별 재료와 크기가 적혀 있다<그림 1>.

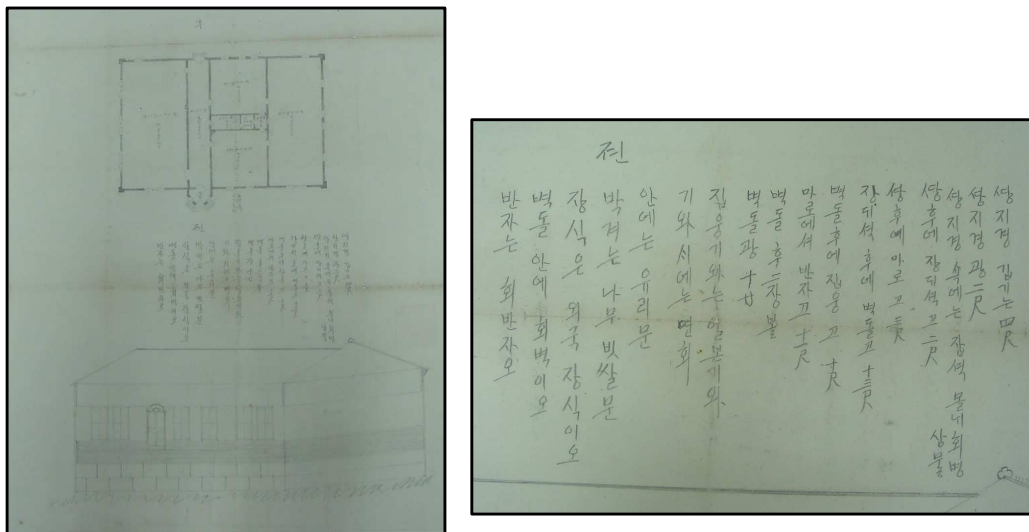


그림 1. 建築 仕様書(示方書)에 그려진 圖面(좌)과 註記의 내용(우)

資料:《外部顧問室建築圖形》(奎 26560, 1900以前)

23) 서울대학교규장각 한국학연구원 해제 참고(<http://e-kyujanggak.snu.ac.kr>).

24) 공사 따위에서 일정한 순서를 적은 문서. 제품 또는 공사에 필요한 재료의 종류와 품질, 사용처, 시공 방법, 製品的 納期, 竣工 期日 등 설계 圖面에 나타내기 어려운 사항을 명확하게 기록한다.

地方官衙와 中央官衙 사이 오고간 문서로 宮庄土·驛屯土의 소유권 및 산송 등 土地문제와 관련하여 올린 收租案과 質稟書, 奏本 등도 존재했다.

訓令·節目·指令 등 中央官衙에서 地方官衙나 民間으로 下達한 문서는 7건(1.2%)에 불과했다. 德源港 日本理事가 病院新築으로 監理署의 移建을 請하며 一切 費用을 居留地에서 支出하라는 訓令과 全州府外의 乾止山에 肇慶壇을 세우면서 만든 禁養節目이 그것이다.

外國과의 관계에서 발생한 문서는 총 35건(10.6%)이었다. 捕鯨基地의 위치나 범위 租界地·租借地·居留地의 경계를 정할 때에 생산한 契約書·條約書·條約文·牒呈·照會·照覆·章程·約定書 등 주로 土地賃借와 利權侵奪의 문제를 다루고 있다.

한편, 皇室財産整理로 漢城府와 慶尙南道 密陽一帶 國有財産(산, 밤나무단지, 궁채전, 관청)을 실측한 圖面과 관련한 문서가 92건(27.9%)이었다. 이 도서는 國有財産의 규모와 면적을 파악하여 國有財産貸與 時 割當받을 돈을 計算하기 위해 製作한 것이다. 그 외에 地誌로 분류되는 것이 2건, 해당문서를 찾을 수 없는 경우(地圖)가 37건 발생했다.

이와 같이 ‘高宗時代 公文書’는 中央官衙·地方官衙 등 官廳에서 製作한 문서가 주를 이루어 國家次元에서 주도한 地域變化의 過程을 살피는데 도움을 준다. 地方官衙에서 생산한 公文書는 地方의 상세한 地理的 상황과 모습을 담고 있기 때문에 훌륭한 地理誌가 된다.

(4) 地圖概括

본 연구의 조사 대상은 규장각 소장 資料 38,000여 종 가운데 高宗時代 정부에서 생산한 公文書 11,000여 종에 첨부된 地圖이다. 地圖는 131책 內 330매 포함되어 있다²⁵⁾. 이 때 地圖는 地圖를 그린 종이의 낱장단위로 세었

25) 부록. 高宗時代公文書件名整理 참고.

다. 경우에 따라 한 도엽 안에 두 개의 지역을 그린 地圖가 있다<표 26>.

표 2. 한 도엽 안에 두 개의 地域을 그린 地圖

圖書名	地圖名	圖書番號
實測圖	中署貞善坊承門洞三十四統二戶, 中署貞善坊承門洞九十四統六戶	奎 25186
實測圖	南署樂善坊五將洞前龍洞宮菜田之圖, 東署蓮花坊蓮池洞前龍洞宮菜田之原圖	奎 25186의 2
實測圖	北部安國坊小安洞五統十二戶之原圖, 西部餘慶坊節洞八十四統十戶之原圖	奎 25186의 2
實測圖	東西蓮花坊蓮池洞前龍洞宮菜田之圖, 南署樂善坊五將洞前龍洞宮菜田之圖	奎 25187

고종시대 공문서를 정리하기 위해 서울대학교 규장각 四部分類法²⁶⁾을 참고하여 文書綴를 분류하였다.

1차적으로 公文書綴에서 나온 330장의 地圖를 해당도서의 성격에 따라 政法類, 産業類, 詔令·奏議類, 地理類등으로 나누었다. 政法類에 해당하는 地圖는 92책에 227매, 産業類에 해당하는 地圖는 7책에 10매, 詔令·奏議類에 해당하는 地圖는 28책에 총 84매, 地理類에 해당하는 地圖는 5책에 9매 존재하는 것으로 파악되었다.

2차적으로 圖書番號와 內別番號를 기준삼아 번호를 매겼다. 그러나 한 도서 內 여러 장의 地圖가 있는 경우 지칭 중복으로 인한 인식의 오류가 생길 위험이 있었다. 그래서 임의적으로 등근 괄호“()” 안에 圖書 內 地圖편철 순서를 오름차순으로 하여 1, 2, 3 등의 아라비아 숫자를 넣어 번호를 부여하였다.

한편, 규장각해제목록을 따라 史部分類를 하였을 때 도서내용상 분류가 부적절한 경우가 있었다. 이는 『釜山營繕山及英國領事館山鑿平並海面埋築二

26) 地圖에 담긴 내용을 정리할 때에 '場所'와 '地圖 내용'은 각기 다른 것으로 상정하였다.

27) 김태진, 1995, "日帝強占 初期의 奎章閣 圖書 整理 事業", 奎章閣18, p176.

동양의 고도서는 나누는 기준(數)에 따라 7분법과 4분법으로 나누는데, 이는 <四庫全書>의 분류방식이다. 四部分類란 經部, 史部, 子部, 集部の 四部로 나누는 것으로 경은 經書, 史는 역사책, 子是 《孟子》, 《老子》 등의 子書, 集은 詩·賦 등의 集을 말한다. 日帝는 奎章閣資料를 정리하는 과정에서 기록물들도 사부분류법으로 정리하였다. 본 연구에서는 서울대학교 규장각 한국학연구원에서 분류해 놓은 체계를 따랐다. 고종시대 공문서철은 史部에 해당된다.

關スル件』(奎 21018, 1910)이다. 현재 이 도서는 “史部 政法類 外交·通商 外交文書 佛蘭西”에 속해 있다. 그러나 이 도서는 度支部와 內閣·統監府·建築所·釜山居留民役所 사이에 오고간 公文書를 모은 文書綴로 《釜山營繕山及英國領事館山鑿平竝海面埋築平面圖》와 《埋築豫定地圖面》의 地圖가 첨부되어 있다. 따라서 본 연구에서는 “史部 政法類 外交·通商 外交文書 英國”으로 분류하여 연구대상으로 삼았다.

2) 先行研究

우리나라의 지도 연구는 古地圖에 집중되어 왔다. 한국의 古地圖에 관한 연구는 1940년대까지 日本人을 비롯한 外國人에 의해 대부분 이루어졌고 한국인에 의해서는 거의 찾아볼 수가 없었다. 지리학 분야에서 地圖에 관한 본격적이고 체계적인 최초의 작업은 1968년 李燦에 의해 이루어졌다.²⁸⁾

이찬은 『韓國地理學史』²⁹⁾에서 ‘朝鮮時代 世界地圖’와 ‘古地圖’에 대해 정리하며 古地圖를 地圖와 地理學的 視覺으로 접근하였다. 이를 기반으로 하여 1991년 『韓國의 古地圖』라는 논문으로 한국 古地圖 발달사를 체계화했다. 이 論文에는 朝鮮時代 地圖에 영향을 미친, 그 以前 時代의 地圖 및 한국인의 地理的 知識에 대한 연구가 포함되어 있다. 이와 같이 한국 古地圖 발달사가 기틀을 잡아가면서 1980년대에는 地圖뿐만 아니라 邑誌에 대한 본격적 연구가 시작되었다. 이때에는 邑誌에 포함된 地圖들도 연구되었다.³⁰⁾

그 이후 古地圖 연구는 활발해졌으며, 2000년대에 들어서면서는 목판본 地圖에 대한 연구 성과³¹⁾가 나오는 등 폭이 점차 넓어지고 있으나 近代時期

28) 양보경, 1997, "古地圖와 歷史 研究", 역사와 현실 26호, 역사비평사, pp.276~277.

29) 이 찬, 1968, 앞의 도서, pp.681~734.

30) 양보경, 1987, "朝鮮時代 邑誌의 性格과 地理的 認識에 관한 研究", 서울대학교 대학원 지리학과 박사학위논문.

31) 양윤정, 2005, "木版本 朝鮮全圖 《海左全圖》의 類型研究", 성신여자대학교 대학원 지리학과 석사학위논문.

에 제작한 地圖에 대한 연구는 극히 적다.

남영우³²⁾는 1992년에 "日帝 參謀本部 間諜隊에 의한 兵要朝鮮地誌 및 韓國近代地圖의 作成過程"에서 한국의 近代 地形圖를 製作한 日帝와 육군참모본부의 성립과 위치, 첩보활동과 그의 행적들에 대해 파악하였다. 첩보활동의 결과인 『朝鮮地誌略』의 작성내용과 특징에 관하여 고찰하였다. 아울러 近代 日本의 地圖製作事業이 어떤 과정을 거쳐 군부에 의해 장악하게 되었으며 참모본부 육지측량부가 간행한 19세기 말~20세기 초 1:50,000 朝鮮地形圖에 해당하는 300여장의 軍用秘圖의 내용을 살펴보았다.

남영우³³⁾는 1996년에 제1차地形圖의 영인본인 『구한말韓半島 1:5만地形圖』(1-4권) 해제에서 앞선 논문에서 150여장의 地形圖를 추가해 이전 연구를 수정·보완하여 구한말 第1次地形圖의 영인본을 출판하였다.

이용석³⁴⁾은 "日帝强占期에 製作된 近代 地形圖의 性格과 活用"에서 日帝 강점기에 製作된 韓半島 1:50,000 地形圖에 대한 製作과 구성에 대해 설명하였다. 日本 陸軍參謀本夫의 주도에 의한 韓半島 1:50,000 地形圖를 제1차, 제2차, 제3차의 시기로 나누어 설명하였다. 地形圖 구성과 지역연구 방법으로 近代 地形圖를 활용방향을 제시하였다.

양보경³⁵⁾은 "地圖의 近代와 前近代"에서 지리학의 한 분야인 韓國 地圖의 近代化 과정과 의미를 살펴보았다. 日本에 의해 製作된 한국의 近代地圖에 관해 설명하고, 1/50,000, 1/100,000, 1/500,000 등의 地形圖를 파악하였다.

박선영³⁶⁾은 "藏書閣 所藏 韓國 近代地形圖 考察"에서 日帝 주도하에 韓半島 전역을 대상으로 製作하였던 세 종류의 近代地形圖를 유형별·시기별로

32) 남영우, 1992, "日帝 參謀本部 間諜隊에 의한 兵要朝鮮地誌 및 韓國近代地圖의 作成過程", 文化歷史地理 4호, pp.76~96.

33) 남영우, 1996, 舊韓末韓半島 1:5만地形圖(영인본), 성지문화사 1-4권.

34) 이용석, 2002, "日帝强占期에 製作된 近代 地形圖의 性格과 活用", 생활문화연구 제7호, 국립민속박물관, pp.49~68.

35) 양보경, 2005, "地圖의 近代와 前近代, 文化歷史地理學會 심포지움", 近代와 地理, pp.1~6.

36) 박선영, 2006, "藏書閣 所藏 韓國 近代地形圖 考察", 성신여자대학교 교육대학원 지리교육전공 석사학위논문.

분석하고 비교하여 近代地形圖의 특징을 개괄하였다.

그러나 기존의 연구는 日本이 주체가 되어 製作한 地圖들을 연구대상으로 하여 우리나라에서 製作한 近代地圖의 특징을 파악하는데는 한계를 보인다.

大韓帝國期에 우리나라에서 製作한 近代地圖를 연구한 성과는 地籍學·建築學 분야에서 시작되었다.

윤형섭·최윤수·권재현·이임평³⁷⁾은 "漢城府 地籍圖誌 대한 考察"에서 서울시 종합자료관에 소장된 漢城府 지적도 29매를 연구대상으로 하여 漢城府 지적도의 製作年度 및 도면기재사항, 행정구역과 지번·지목의 부여, 경계의 획정, 측량규정 등과 특성을 조사·분석하였다.

김추운³⁸⁾은 "大韓帝國期의 大縮尺 實測圖에 관한 事例研究"에서 서울大學校 奎章閣에 所藏되어 있는 實測圖本을 중심으로 大韓帝國期 製作된 실측 대縮尺地圖를 地圖製作목적과 縮尺에 따라 나누고 地圖 製作에 쓰인 측량 방법과 특징을 기술하였다. 그러나 두 연구 모두 近代 측량기술과 방법에만 집중하고 있어 당시 社會를 이해하는데 한계를 지닌다.

이규철³⁹⁾은 "大韓帝國期 漢城府 帝室有家舍에 관한 研究"에서 大韓帝國期 漢城府 建築圖面과 都市의 상황과 변화를 살펴보기 위해 1908년 제실재산정리국에서 제실재정정리의 과정에서 만들어 낸 帝室有家舍 관련 도서를 중심으로 연구를 진행하였다. 또한 "近代圖面資料와 大韓帝國期 漢城府 都市·建築의 變化"⁴⁰⁾에서 1900년 이후에 製作된 대한제국시기 圖面資料의 종류와 성격을 규명하고 近代시기의 圖面이 포함되어 있는 규장각 도서를 정리하였다. 圖面資料를 통해 1907년 이후에 진행되었던 都市공간의 변화를 관아·궁·군사시설을 중심으로 파악하였다.

37) 윤형섭·최윤수·권재현·이임평, 2005, "漢城府 地籍圖에 대한 考察", 한국지적학회지 21권 2호, pp.143~154.

38) 김추운, 2005, "大韓帝國期의 大縮尺 實測圖에 관한 사례연구", 한국지도학회지, 제5권 제1호, pp.41~53.

39) 이규철, 2005, "大韓帝國期 漢城府 帝室有家舍에 관한 研究: 帝室財産整理局 圖書를 中心으로", 서울대학교 대학원 건축학과 석사학위논문.

40) 이규철, 2006, 近代圖面資料와 大韓帝國期 漢城府 都市·建築의 變化, 大韓帝國은 近代國家인가, 푸른역사,

Ⅱ. 高宗時代 地圖의 特徵

1. 地圖의 編綴狀態

본래 公文書 作成이 완료되어 해당 관아에 전달하면 受取官衙에서 이를 접수·처리하여 문서는 하나의 참고 및 증거자료로 체계적으로 整理·保管할 필요가 생긴다. 대개 낱장의 公文書들은 散失되기 쉽고 검색하기 불편하므로 상호 관련된 문서들을 몇 십장씩 모아 成綴하였다. 成綴方法은 일반적으로 같은 종류의 문서 原本을 몇 십장씩 모아 日字順으로 배열하고 비슷한 크기로 접은 다음, 앞뒤에 표지를 대고 五針綴製法으로 製冊하는 것이다⁴¹⁾.

2007년 7월 현재 高宗時代 地圖의 편철상태를 정리하면 <표 3>과 같다.

표 3. 高宗時代 地圖의 編綴 狀態

	成綴		非成綴			計
	完綴	낱장	假編綴	낱장	完版地圖	
地圖數(매)	232(70.3)	18(5.4)	24(7.3)	37(11.2)	13(3.9)	330

<표 3>에서 보는 바와 같이 도서형태의 文書綴 內에 完綴되어 있는 地圖는 총 232매로 전체의 70.3%를 차지한다. 그 외에 98매(29.7%)의 地圖가 資料를 열람하고 以前하는 과정에서 본 질서를 잃고 서울大學校附屬圖書館 종이봉투에 들어있거나, 한지에 그려져 종이에 裱接되어 보관되어 오고 있다.

地圖의 편철상태는 1차적으로 문서철로 묶인 경우(成綴)와 문서철형태가 아닌 경우(非成綴)로 나누고 2차적으로 해당 公文書 有無에 따라 가편철과 낱장으로 분류하였다. 부가적으로 낱장地圖 중 종이에 배접되어 있는 경우를 完版地圖⁴²⁾로 하여 따로 조사하였다.

41) 김상호, 1986, 앞의 논문, pp.163~164.

42) 본 연구에서 편의상 해당문서 없는 낱장의 地圖가 종이봉투에 담겨 있지 않고, 규장각 해제 상 圖書로 분류되어 보관되어 있는 경우를 完版地圖라 한다.

1) 成輟

成輟은 생산된 公文書와 첨부地圖가 圖書로 분류된 文書綴內에 존재하는 것을 지칭하며 地圖가 관련 문서와 함께 끈으로 묶여 있는 것과 文書綴 內 낱장으로 떨어져 있는 것으로 구분하였다.

(1) 文書 內 成輟

文書 內 成輟은 地圖가 文書와 묶여 하나의 책을 이룬 경우로 전체 330매의 地圖 중 232매(70.3%)가 이에 해당한다.

文書와 地圖들을 하나의 책으로 成輟하기 위해서는 모아 놓은 記錄類에 구멍을 뚫어 종이끈으로 묶어야 한다. 따라서 圖書 內 完綴한 地圖는 2.0~4.0cm 정도 地圖 일부분이 綴해 있었다. 地圖의 크기가 成綴한 圖書보다 큰 경우는 임의로 접어 圖書 안으로 넣었다. 따라서 접힌 상태로 文書와 함께 合綴한 地圖가 발생하므로 그 크기를 정확히 잴 수 없었다⁴³⁾. 이 중 實測한 家屋圖, 官衙圖 등을 종이에 裱接하여 圖書로 묶은 경우도 있었다.

(2) 文書 內 낱장

두 번째는 文書綴 內 地圖가 낱장으로 존재하는 것으로 총 18매(5.4%)가 해당했다. 地圖는 대략 4~5번 정도 접어 製冊되었다. 접은 방법과 모양은 다양하게 나타났는데 이는 合綴子 便宜에 의해 이루어진 것이라 예상한다. 文書製冊 以後 관련 地圖가 接受되었기 때문에 낱장으로 존재하는 것이라 추측한다. 해당 公文書 前後에 位置하고 있는데, 때로 地圖가 부정확한 위치에 들어가 있는 경우도 있었다⁴⁴⁾.

43) 《順天郡十八面諸島之圖》(奎 17703, 1897)는 地圖의 반이 접혀있는 채로 문서와 함께 성철되어 전체 모습과 크기를 파악하기 어려웠다.

44) 『三和郡權泰烈等請願記』는 평안남도 三和郡에 거주하는 농민 수 십 명이 觀察使가 자신들의 土地를 빼앗았다고 日本領事官에 호소하는 訴狀과 관련 서류를 철한 것이다. 서울대학교규장각 해제에는 "이 기록 말미에 전답 소재지를 그린 地籍圖가 그려져 있다"고 하였다. 그러나 地圖는 산송 관련한 내용으

2) 非成輟

非成輟된 地圖는 圖書로 分類되어 있는 것 중 “서울大學校附屬圖書館 封套”⁴⁵⁾ 內에 있는 地圖를 말한다. 이것은 종이봉투 內에 文書와 함께 假編綴된 경우와 종이봉투 內에서 地圖만 낱장으로 存在하는 경우, 該當文書 없이 낱장의 地圖가 종이에 褙接되어 保管되고 있는 경우가 存在하였다.

非成輟된 地圖는 누군가의 必要로 閱覽되었다가 再整理 과정을 거친 것이라 할 수 있는데 총 80매(24.3%)나 된다. 地圖의 내용은 外國과 함께 締結한 條約과 租界地 設定問題, 國內 土地관련 問題, 軍司와 관련된 것이다.

(1) 종이봉투 內 假編綴

서울大學校奎章閣은 圖書整理作業을 施行하면서 編綴內容상 적합하지 않거나 형태가 完全하지 않은 文書를 종이봉투에 넣어 保管해 오고 있다. 이것은 낱장文書와 地圖가 함께 묶여있으며 총 24매(7.3%) 存在했다. 圖書와 묶이지는 않았지만 該當文書가 存在하여 文書와 地圖의 發給子와 受信者, 製作年月日과 製作目的을 파악하기 수월했다.

(2) 종이봉투 內 낱장

이러한 地圖는 종이봉투 내 地圖만이 낱장으로 存在하는 것으로 본래 作成한 公文書는 없다. 해당 문서가 없어 地圖製作日이나 地圖製作目的을 파악하기 어려웠으며 총 37매(11.2%)가 이에 해당했다. 《平安北道 所在 軍用地의 垔地圖形》(奎 27356, 光武年間)은 地圖 11매가 있는데 1-1-1부터 1-1-10까지는 묶여있고 1-1-11만 낱장으로 존재하여 한 봉투 內에 있다.

로 문서와 부적절하게 묶여 있었다.(문서해석은 서울대학교규장각 양진석 선생님의 도움을 받았다.)

45) 서울대학교 규장각은 도서관 시기인 1964년 1월1월부터 1966년 4월까지 고문서 52,000매를 봉투에 넣고 장서인, 번호순 배열하였다. "서울대학교부속도서관 봉투"는 세로*가로 크기가 (30x20)cm로 가 편철되거나 낱장으로 존재하는 문서들을 보관해 오고 있다. 이하에서는 '종이봉투'로 지칭하기로 한다.

(3) 完版地圖

서울대학교奎章閣 近代政府記錄類 中 該當文書를 파악할 수 없거나 크기가 커서 文書 內에 製冊할 수 없는 경우, 또 地圖 損傷이 큰 경우 地圖를 종이에 裱接⁴⁶⁾하여 奎章閣 書庫 地圖函에 따로 保管하고 있다. 完版地圖 중 종이에 裱接한 地圖는 총 13장(3.9%)으로 두루마리 형태도 있다. 裱接한 地圖 중 一部는 색연필로 漢字나 日本語를 사용하여 일련의 番號를 標記한 것을 發見할 수 있었는데, 이는 1910년 朝鮮을 強占하면서 ‘舊實制度調査事業’의 一環으로 벌인 圖書整理作業의 흔적으로 볼 수 있다⁴⁷⁾.

현재 규장각에 소장된 近代政府記錄類 文書綴의 경우 대개 1908년부터 1916년 사이에 원래의 보관 상태와 상당히 다르게 묶여있다⁴⁸⁾. 日帝가 ‘帝室財産整理事業’, ‘舊慣制度調査事業’의 일환으로 기록물을 정리하면서 임의적으로 분류하여 본래 기록물군의 구조를 解體시켰기 때문이다.

날장으로 存在하거나 본래 文書와 따로 떨어져 있는 地圖와 文書들은 대개 圖書整理事業 中 分실되었거나, 再分類·再整理하는 가운데 地圖를 본래 작성한 문서와 함께 成輟하지 못했기 때문이다. 혹은 日帝整理당시 그들 分類基準에 適合하지 않아 成輟하지 않았던 것이라 推測한다. 따라서 거꾸로 이러한 地圖들을 整理하면 당시 日帝가 參考하고 閱覽했던 地圖를 파악할 수 있을 것이다.

46) 서울대학교규장각은 1993년 소장 도서의보급과 보존 사업을 진행하면서 마멸되어가는 地圖類와 書畫類 表具 및 훼손된 도서의 裱接을 수행하였다. 이 때 날장地圖 중 손상이 많이 되었거나 크기가 큰 地圖들을 종이에 裱接하여 整理하였다. 裱接한 地圖에는 모두 藏書印(서울대학교도서관)이 찍혀 있다.

47) 서울대학교규장각 한국학연구원 혜제참고. (<http://e-kyujanggak.snu.ac.kr>)

48) 이상찬, 1997, 앞의 논문, p.81.

2. 地圖 製作 主體

본 연구는 '高宗時代 公文書'에 添附된 地圖 총 330매를 製作 主體別로 文書의 受發에 따라 地圖 製作者를 분류하였다. 이때 해당 문서의 受發者와 受發機關을 파악하여 文書發信者·文書發信機關을 地圖 製作 主體로 간주하였다.

그 결과 高宗時代 公文書 내 地圖는 제작 주체에 따라 '民間에서 官衙로 올린 地圖', '各 官衙間 오고간 地圖', '外國에서 製作하여 國內文書로 編入한 地圖', '朝鮮과 外國이 함께 製作한 地圖'의 네 가지로 분류하였다. 각 官衙에서 製作하였지만 '地方'과 '中央'에서 생산한 地圖는 製作方法에서 큰 차이를 보였으므로 '地方官衙에서 製作하여 中央官衙로 上送한 地圖'와 '中央官衙에서 製作하여 地方으로 下達한 地圖'로 세분하였다.

이를 표로 정리하면 <표 4>와 같다.

표 4. 文書 發信主體別 地圖 製作 數

中央官衙	地方官衙	民間	外國	朝鮮-外國	計
232(70.3%)	66(20.0%)	6(1.8%)	13(3.9%)	13(3.9%)	330(100%)

첫째, '民間에서 製作하여 올린 地圖'는 총 6매(1.8%)로 가장 적었다. 地方 觀察使의 土地勒奪을 신고하거나, 경제적인 이유로 창고 앞 假建物이나 土地사용을 요청한 地圖로 請願書와 訴狀 등의 문서에 첨부되었다. 그 외 民間의 요청과 報告는 地方관이 상급관아에 올린 문서에 일부 포함되어 있을 것으로 짐작한다.

둘째, '各 官衙間 오고간 地圖'는 총 298매(90.3%)이며 이는 두 가지 유형으로 나눌 수 있다.

하나는 地方官衙(下級官衙)에서 中央官衙(上級官衙)로 올린 文書에서 발생한 地圖로 총 66매(20.0%) 존재한다. 地方 監理署의 觀察使·郡守 등이 議政

府(內部)·經理員·內藏院 등의 中央官衙로 올린 文書에 添附한 것이다. 해당문서는 報告書·請議書·牒呈·質稟書의 형태이다. 地圖는 山訟·土地에 關聯한 該當 地方의 地域事情을 報告하거나, 田畝地를 파악하여 報告하는 內容, 外國人의 利權侵奪로 인한 피해상황을 報告하는 內容이 대부분이다.

또 다른 하나는 中央官衙(上級官衙)에서 地方官衙(下級官衙)로 내린 문서에 첨부한 地圖나 帝室財産整理局 등의 官衙에서 土地나 官廳 등을 파악하는 과정에서 생산한 地圖로 총 232매(70.3%)이다. 해당 문서는 證明書·契約書·報告書·仕樣書·請議書·指令·節目 등의 형태를 지녔다. 地圖는 北方地域 軍事基地 파악, 道路·鐵道 등의 交通路의 設計圖, 公共機關 建設과 移轉하기 위한 平面圖, 利權侵奪, 土地 賣却 및 大輿 등의 內容이다.

셋째, 外國에서 製作하여 國內文書에 편입된 地圖는 총 13매 (3.9%)이다. 請議書·規程·條約文·照覆·報告書 등의 문서에 첨부되어 있었으며 地圖만 따로 존재하는 경우도 있었다. 地圖의 內容은 外國人 居留地나 租借地·租界地의 範圍를 파악하기 위한 것이나, 居留地 內에서 海面埋築으로 製作한 地圖, 시모노세키 條約과 關聯한 것이다.

넷째, 朝鮮이 外國과 함께 製作한 地圖는 총 13매(3.9%)이다. 해당문서의 종류는 契約書·覺書·照會 등으로 낱장의 地圖와 地誌로 분류된 문서도 존재하였다. 地圖의 內容은 外國人 居留地나 租借地·租界地의 範圍 設定 問題나, 土地의 賣買, 外國의 利權侵奪을 다루고 있다.

3. 高宗時代 公文書 內 地圖 分類

朝鮮時代に 종이는 文書의 형식을 갖추는 主要所 중 하나였다. 과거의 기록을 보면 文書作成 目的에 따라 紙類를 달리하였고, 종이 크기 역시 문서의 다양한 目的에 따라 區分하여 사용하였다. 19세기 公文書用紙 樣式이 정해진 이후 ‘官·公文書’는 정해진 規格과 종이를 사용하여 생산하였다⁴⁹⁾. 그러나 公文書에 함께 첨부한 地圖의 材質과 관련한 규정은 없었으며, 地圖製作目的과 地圖用度에 따라 材質을 달리 하였던 것으로 보인다.

본 연구에서는 高宗時代 公文書 內 地圖를 製作方法和 使用한 종이 材質에 따라 크게 3가지로 분류하였다. 朝鮮時代부터 사용한 ‘傳統的인 地圖製作法으로 製作한 地圖’, ‘近代 地圖製作技術의 流入으로 實測하여 製作한 地圖⁵⁰⁾’, ‘外國과 함께 製作한 地圖’로 구분하였다.

첫째로 朝鮮時代 以前부터 사용한 傳統的인 地圖製作法으로 製作한 地圖는 ‘民間에서 上訴로 올린 地圖’와 ‘地方 監理署 등지에서 올린 地圖’이다. 여기서 전통적인 제작법은 目測이나 步測으로 제작한 地圖로 주로 ‘漢紙’에 먹을 사용하여 對象地域을 표시하거나 그린 地圖이다. 전통적인 방법으로 제작한 地圖들은 方位와 凡例를 敘述하였으며, 縮尺의 규모는 거의 표현하지 않았다. 따라서 實際 距離와 地圖上의 距離 間 比率이 地圖 內 各 地點마다 다르다. 때로 形象化된 이미지로 地域이 그려지기도 하였다⁵¹⁾.

<그림 2>는 《光州郡 柳林藪 圖本》(奎 17982의 2, 1900)은 全羅南道 光州郡守 宋鍾冕이 議政府贊成外部大臣에게 올린 報告서에 첨부한 地圖이다.

49) 손계영, 2005, "朝鮮時代 古文書에 使用된 종이分析", 한국기록관리학회지 제5권 제1호, p.81.

50) 1906년 關嶺農商公學校 졸업생으로 1906년 12월 農商公부 기수로 임명된 關嶺農商公學校 졸업생 101명 중 한명이다. 1908년 實業界整理局에는 기사 강성국과 최규환, 이계홍, 김정택 등의 기수가 있다. 우리나라의 近代적 교육을 받은 공학자 Engineer 중 가장 먼저 이름을 확인할 수 있는 사람으로 우리나라 출신 최초의 측량기수였던 것으로 보인다. (이규철, 2006, 앞의 도서, p.335. 재인용)

51) 사용한 종이의 재질과 製作기법 간에 상관관계가 존재하였다. 물론 중앙관아에서 작성한 地圖나 外國과 함께 製作한 地圖 중에도 傳統的인 방법을 사용하여 製作한 地圖가 존재하였다. 이 시기는 傳統에서 近代로 바뀌는 과도기였기 때문에 두 가지 방법은 공존하게 된다.

"農商工部가 金字泰에게 개간을 認許케 하라고 訓令하였으나 그 땅은 邑에 있어서 繁重한 땅일 뿐만 아니라, 金字泰는 日本人 奥村五百의 借名일 뿐이며, 章程에 의거하여 許與할 수 없는 일이므로 그 땅의 四表圖本을 함께 賚上하니 조사하여 淸분해 달라"52) 는 報告書와 함께 편철되었다.

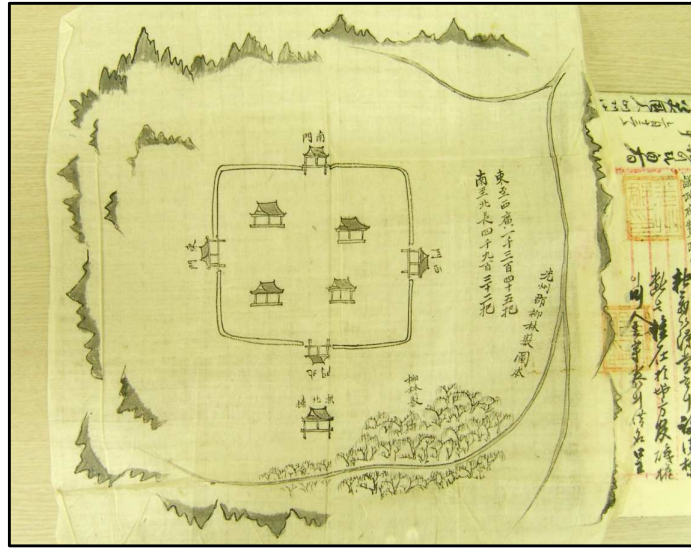


그림 2. 傳統의인 方法으로 製作한 地圖
 資料: 《光州郡 柳林藪 圖本》(奎 17982의 2, 1900)

《義州郡北下洞一部地圖》(奎 17873의 1, 1907) 는 議政府와 義州監理署 사이에 오고간 報告書와 指令을 모은 文書綴 內에 존재하는 地圖이다. 이와 같이 '各 官衙 사이 오고 간 文書'에서도 한지 사용이 나타났다. 뿐만 아니라 '外國과의 關契에서 발생한 文書에 添附한 地圖'에도 한지를 사용하였다. 《影島의 러시아 海軍貯炭場指定地圖》(奎 23307, 1897)는 러시아公使 Weber가 外部大臣 閔種默에게 보낸 『影島의 러시아 海軍貯炭場指定에 관한 照會文』에 첨부한 地圖이다.

52) 서울대학교규장각 한국학연구원 해제참고.(<http://e-kyujanggak.snu.ac.kr>)

전통적 방법으로 제작한 地圖에 담긴 내용은 山訟, 地方의 監察司나 監理署에서 올린 것으로 外國人에 의한 土地掠奪, 간단한 租界圖나 土地利用圖 등을 나타낼 때 사용하였다. 平安北道 지역의 軍事基地를 표현하는데 이러한 전통적인 地圖製作法이 사용되었다.

한편, 實測하여 近代의 方法으로 제작한 地圖는 方位와 凡例를 記號化하여 표현했으며, 대부분 縮尺을 나타내었다. 특히 1:100, 1:200 등 大縮尺을 사용하여 협소한 地域을 자세히 나타낸 地圖가 많았다. 地圖의 圖面 내에는 축약하여 記號로 나타낸 凡例가 등장하였다.

近代의 方法으로 제작한 近代地圖는 製作방법과 使用材質에 따라 漢紙에 그려 裱接한 地圖(實測地圖, 地籍圖), 美濃紙에 그린 地圖(略圖), 靑寫眞으로 製作한 地圖(設計圖 外)로 구분할 수 있다. 여기서 近代 地圖는 近代式 測量技法을 이용하여 그린 地圖를 지칭하는데, 1890년대 量地衙門이 설치된 이후 光武, 隆熙 年間 製作한 것이다.

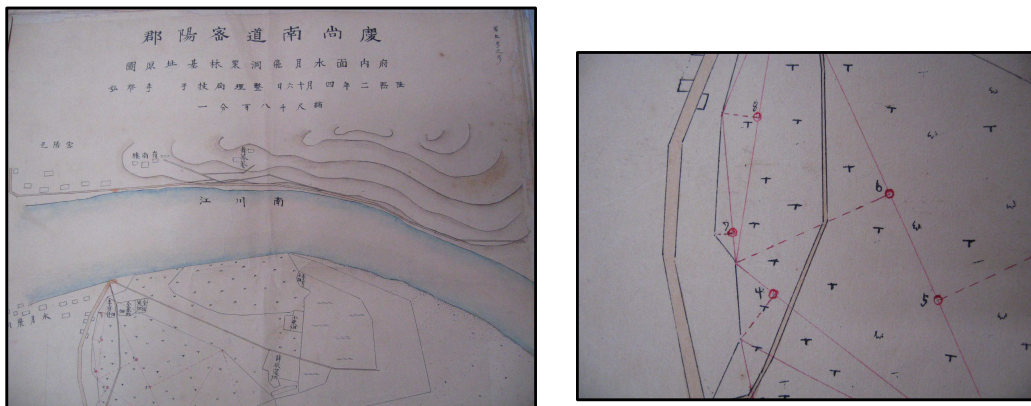


그림 3. 近代式 測量技法으로 製作한 地圖(좌)와 部分 擴大圖(우)

資料: 《慶尙南道密陽郡府內面水月飛洞栗林基址原圖》(奎 25186의 2, 1908)

1908년 土地家屋證明規則⁵³⁾ 시행에 따른 장토의 정리와 함께 土地調查準備를 서두르면서 다량으로 製作한 地圖들이 있는데 『實測圖』(奎 25186,

53) 1906년 10월 外國人(주로 日本人)의 土地소유권 법인하기위해 제정한 법이다. 1908년 이것이 시행되기 以前에 朝鮮정부는 土地조사사업을 벌였다.

1908) 內에 들어있는 地圖 34매, 『土地及山鹿圖本』(奎 25187, 1908년) 內 地圖 12매로 이다. 『朝鮮各官廳家屋圖本』(奎 26547, 1908) 內 地圖 46매는 戶 단위로 家屋位置와 坪面積 크기를 나타낸 實測圖로 구한말 實測圖 縮尺 1/100로 가장 큰 大縮尺地圖이다.

그 외 《龍山專車場 建築移轉에 必要한 土地를 測量한 地圖》, 《南大門開鑿道路工事竣工平面圖》 등에서도 測量하여 제작한 흔적을 확인할 수 있다.

近代地圖로 분류할 수 있는 두 번째 地圖는 略圖이다. 略圖란 간단하게 대상의 平面이나 位置를 나타내어 實測한 넓이나 길이를 표기한 것이다. 대부분 『奏本』⁵⁴⁾에 올린 문서에 첨부한 地圖로 土地의 交換·賣却을 안건에 제출하는 請議書와 함께 成綴되었다. 문서의 發給者는 度支部大臣이나 內部大臣이며 受信者는 議政府 內閣總理大臣⁵⁵⁾인 李完用으로 일치한다.

絶影島 日本租借地의 平面圖, 日本軍用地 地圖, 忠淸南道 連山郡 內 官眷位置를 나타낸 明細圖, 咸鏡北道 淸津港 土木工事시 필요한 石材 伐出을 위해 制作한 地圖, 咸鏡南道 鏡城郡 日本 兵營建築으로 그린 平面圖, 慶尙北道 統營 警察署敷地를 國有財産土地로 交換하기 위해 만든 地圖 등이 이에 해당된다. 이는 度支部와 議政府(內部) 등의 中央官衙가 田·畓 보유구역과 土地이용을 파악하고, 신설 건물 의 設計圖와 平面圖를 나타내는데 製作한 것으로 보인다.

近代地圖로 분류되는 세 번째 地圖는 靑寫眞 형태로 製作한 建築圖面이다. 靑寫眞은 建築설계도 製作 시 사용하는 複寫法이다. 高宗時代 公文書 內 地圖에서 靑寫眞은 주로 設計한 建築物의 構造·形狀 등을 일정한 規約에 따라 나타내는데 사용하였다. 靑寫眞은 간단한 線을 나타내는데 유리하며

54) 권태억, 1994, 앞의 논문, pp.82~83에서 재인용. ‘奏本’이라는 명칭은 1894년 11월부터 사용된 것으로 추측한다. 갑오개혁 以前 해당관청이 의정부를 거쳐 국왕에 상신을 올리고, 이에 대해 국왕이 재결을 하여 성립되는 受判이 奏本으로 불리게 된 것 같다.

55) 국사편찬위원회, 1977, 한국사 17 近代, pp.280~288. 1894년 6월 28일에 가결된 중앙 관제 개혁안에 따르면, 의정부의 장관인 총리대신은 내각 수반으로서 각 아문을 통찰하게 하였다. 내각 총리대신은 각 대신의 수반으로 왕명을 받들어 행정 각부를 조정·통합하였다.

木版本 地圖와 같이 多量 生産이 가능한 장점이 있다. 1908년 이후 漢城府 內 都市構造를 變更하는 과정에서 필요한 建築圖面에 靑寫眞 사용이 활발하였다. 청사진의 製作·編綴기간은 1906년부터 1910년 사이에 집중되었다. 釜山 영선산 英國領事館 立地豫定 埋立地 平面圖, 日本人居留地, 鹽田地 堤防의 斷面圖, 4대문 안에 새로운 건물을 新築하기 위한 設計圖로 京城監獄新築用地로 製作한 地圖, 金虎門 앞 警察廳館舍 新築敷地 內에 있는 古家屋의 撤去工事 계획을 그린 平面圖 등을 내용으로 한다.

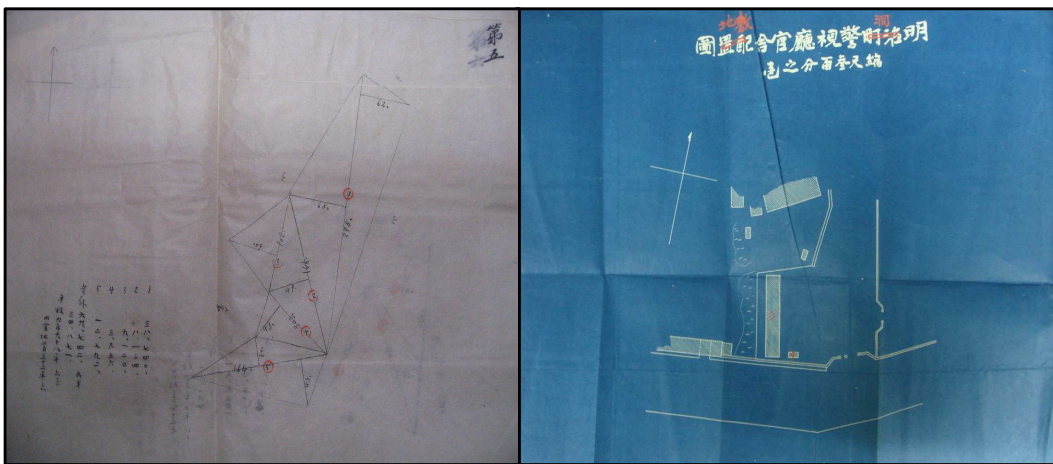


그림 4. 略圖로 分類되는 地圖(좌)와 靑寫眞으로 製作한 地圖(우).

資料:좌:《蔚山郡 長承浦 일대 鯨業基址를 測量한 地圖》(奎 23144, 1905)

우:《明洞警視廳官舍敷地圖》(奎 17703, 1909)

한편, 外國과의 관계에서 작성한 地圖들은 圖畫紙나 코팅(coating)지에 그렸다. 製作 時期는 1881년부터 1906년까지로 고른 분포를 보인다. 外國과 租界地와 租借地 설정 등 土地와 관련한 내용을 담고 있다. 이 地圖들은 대부분 外國人이 製作하여 보관상 필요로 국내 公文書에 편철된 것으로 보인다. 外國語로 製作한 地圖에 漢譯한 것이 있었는데 이는 당시 外國과의 교류가 활발하였던 사회상을 보여준다.

4. 地圖 製作時期와 對象地域

地圖의 編纂 및 製作時期를 考察하는 데는 지도 안에 記錄된 內容과 地名의 變化를 통해 推定하는 方法이 가장 널리 使用되고 있다.⁵⁶⁾ 高宗時代 公文書 內 地圖는 地圖 製作時期를 비교적 精確하게 파악할 수 있었다.

첫째, 測量日이나 製圖日이 地圖 內에 標記되어 있는 경우가 있었다. 이것이 가장 精確하게 地圖製作年月日을 파악할 수 있는 것으로 地圖의 上段이나 下段에 測量日이나 製圖日이 아라비아 숫자나 漢字로 표시되어 있었다.

둘째, 地圖가 첨부된 該當 公文書에 記錄된 文書 生産日을 확인하여 대략의 地圖製作시기를 推定하였다. 朝鮮時代에 ‘公文書’를 작성하기 위해서는 일정한 樣式을 따라야 했다. 文書 內에 文書의 發給者와 受信者, 그리고 文書 作成日 등을 기입하는 欄이 있었으므로⁵⁷⁾ 文書生産日을 참고했다.

셋째, 地圖가 문서 없이 낱장으로 존재하거나 해당 문서 내에 非標記 된 경우에는 文書成輟日을 기준으로 하였다.

이렇게 정리한 결과 地圖 內에 測量日이나 地圖製作年月日이 직접 표기된 경우가 총 122매, 해당 문서를 參考하여 파악 가능한 경우가 총 178매였다. 日帝 解題作業과 圖書館 移轉 등의 과정으로 본래 成綴·管理의 질서를 잃어 버려 公文書 없이 낱장으로 존재하는 地圖의 경우 文獻記錄을 살피거나 奎章閣圖書解題⁵⁸⁾를 참고하여 나머지 29매의 地圖製作年月日을 추측할 수 있었다. 그럼에도 精確한 年代를 파악할 수 없는 경우는 2건(12매) 이었다.

《平安北道 소재 軍容地의 堡地圖形》(奎 27356, 光武 年間)는 1-1-1에서 1-1-11까지 地圖 11매와 遞信省 用地 주변 山林收用地域을 간략하게 그

56) 양보경, 1992, "18世紀 備邊司地圖의 考察-奎章閣 所藏 道別 郡縣地圖集을 中心으로-", 규장각15, p.104.

57) 김상호, 2000, 앞의 논문, p.163. 재인용. 初期 개국 503년 7월 9일 「議案」 참조.

58) 1960년대부터 규장각도서의 정리 작업이 시작되어 1970년대 후반부터 출판되었다. 1978년 10월에 <奎章閣韓國本圖書解題--經,子部> 1권을 효시로 1987년까지 8권이 완성 출판되었다. 1981에는 <奎章閣圖書韓國本綜合目錄> 2권이 출판되었고, 이듬해는 중국본 종합목록도 출판하였다. 규장각도서의 최초 목록인 <奎章總目>의 傳統을 따라 經部·史部·子部·集部의 4부로 분류하고, 그 안에서 다시 분야 별로 세분하였다. 이러한 결과물은 서울대학교 규장각 홈페이지를 통해서도 쉽게 접근이 가능했다.

린 實測圖》(奎 26645, 高宗 年間) 1매이다. 《平安北道 소재 軍用地의 堡地 圖形》는 假編綴되어 종이봉투에 保管되어 있다. 奎章閣 解題를 참고하여 ‘光武年間’에 製作한 것으로 推定하였으며 精確한 製作年度를 파악하기는 어려웠다. 이 地圖는 平安北道 所在 軍用地義 堡地와 平安北道一帶를 나타낸 것으로 軍事관련 내용이다. 地圖를 그린 形式은 같으나 筆體와 필사한 물감 색이 각각 다른 것으로 보아 누군가의 지휘아래 一律的으로 調査하여 그린 것을 聚合한 것이라 예상된다. 平安北道 地域을 把握하기 위해 地圖를 製作 하고 일률적으로 모은 것으로 보아 당시 國境에 대한 관심이 높았음을 알 수 있다.

《山林收用地域實測圖》는 完版地圖로 編者未詳이며 地圖 内部의 凡例와 註記를 제외하고는 地圖에 대해 알 수 있는 資料가 없다.

본 연구의 대상인 高宗時代 公文書 內 地圖는 1881년에 製作된 것이 가장 이르다. 1910년 日帝 強占期 以前까지 製作한 地圖數와 地域을 道別로 정리 하면 <표 5>⁵⁹⁾와 같다.

<표 5>를 보면 時間이 흐를수록 公文書에 添附한 地圖數는 급격히 增加 한다. 이는 開港 以後 外國과 交流하는 가운데 租借·租界 문제로 많은 수 의 地圖가 製作되었기 때문이며 皇室財産整理使業으로 실시한 國有土地把握 과도 관련이 있다.

1880년대에는 開港이 처음 이뤄진 京畿道 仁川을 中心으로 地圖가 製作되 었다. 1894년과 1895년 露·日戰爭 以後에는 國境地域인 咸鏡道와 開港場인 京畿道 仁川·慶尙道 釜山을 대상으로 地圖가 많이 생산되었다.

59) 精確한 연대를 알 수 없는 《平安北道 소재 軍用地의 堡地圖形》(奎 27356) 1-1-1에서 1-1-11까 지 地圖 11매와 《山林收用地域實測圖》(奎 26645) 1매는 제외하였다. 여기서 ‘일’은 日本, ‘중’은 中 國을 지칭한다.

표 5. 年度別·道別 地圖製作數¹⁾

	연도	대 상 지 역										계	
		漢城府	江原道	京畿道	慶尙道	全羅道	忠淸道	平安道	咸鏡道	黃海道	其他		外國
1	1881											일2	2
2	1882			2									2
3	1883												결
4	1884			4									4
5	1885												결
6	1886				2								2
7	1887										백두산		1
8	1888	1											1
9	1889			1				1					2
10	1890				2			1					3
11	1891												결
12	1892				1								1
13	1893			1	1			1					3
14	1894							1					1
15	1895						3						3
16	1896			3					1				4
17	1897			1	1	1	5						8
18	1898				2								2
19	1899	3			5	5		3			전국		17
20	1900	1	2	2	2	1	1	2					11
21	1901	1			1		1						3
22	1902				2			2					4
23	1903				1	1	4						6
24	1904				1	1	1	3	1	2			9
25	1905	5	2		9			2	2	1		중1	22
26	1906			1		1	3	4				일1	10
27	1907	2			4			1			백두산		8
28	1908	86		4	20		1	3	7				121
29	1909	32		1	3		15		5				56
30	1910	6		1	2			2					11
	합계	137	4	21	59	10	19	28	28	4	3	4	317

1906년 以後 漢城府와 京畿道·慶尙道·忠淸道·咸鏡道를 대상으로 實測地圖가 製作되었다. 『實測圖』(奎 25186, 1908) 內 地圖 34매, 『土地及山鹿圖本』(奎 25187, 1908) 內 地圖 12매와 『朝鮮各官廳家屋圖本』(奎 26547, 1908) 內 地圖 46매가 그것이다. 이 地圖들은 漢城府와 慶尙南道 密陽 內 國有財産을 파악한 것으로 1908년 慶尙道에서 많은 수의 地圖가 製作되었던 이유를 뒷받침해준다. 慶尙道 지역을 그린 地圖는 1876년 이후 꾸준히 존재

하는데 이는 金融會社가 설립되었던 慶尙北道 大邱와 開港地였던 慶尙南道 釜山을 그린 것이다.

1908년 이후 漢城府와 慶尙道, 忠淸道 등지에서 많은 地圖가 製作되었다. 이것은 都市改造事業을 추진하며 漢城府 內 주요 官廳建物들을 세우고 移轉하는 과정에서 생산한 圖面으로 古建物을 賣却하기 위한 平面圖나 新設建築物의 圖面이 주 내용을 차지한다. 한편, 慶尙道에서도 이와 관련한 圖面이 製作되는데 이는 行政機關을 分散시키려는 의도라고 볼 수 있다. 忠淸道 連山郡의 官畚地를 파악하기 위한 地圖가 15매 製作된다⁶⁰⁾.

道別로 地圖 製作 상태를 살펴보면 首都인 漢 城府를 그린 地圖가 137매로 가장 큰 비중을 차지한다. 그 뒤로는 實測圖를 製作했던 慶尙道가 59매, 國境地域이었던 平安道와 咸鏡道の 地圖가 각각 28매로 비중이 높다.

高宗時代 公文書 內 地圖 중에는 仁川·釜山·元山·馬山 등의 開港場을 그린 地圖가 많다. 주로 外國의 租借·租界·居留와 관련한 내용이다. 開港場은 우리나라의 要地가 되는 곳으로 당시 國家機密上·國防上·戰略上 중요한 場所였다. 高宗 初期에는 首都인 漢城府로 接近性이 우수한 仁川이 朝鮮侵掠을 위해 外國人이 가장 노리던 곳이었다. 開港 以後 仁川은 專管居留地和 一般 外國人居留地가 설정되고 뒤이어 外國人 居留地는 元山·釜山 등지로 擴張되었다. 특히 釜山은 日本과 근접한 地域에 위치하여 있으므로, 日帝는 高宗 말기 日帝強占期 以前까지 자신들의 統治에 적합한 基地로 만들려고 하였으며 이러한 과정에서 다수의 地圖가 製作되었던 것으로 보인다.

60) 1907년 皇室所有財産을 國有化한 이후 製作된 것으로 日帝가 토지침탈을 위해 조사한 것으로 보인다. 그러나 皇室財産國有化 이후에도 朝鮮政府에서 계속적으로 國有財産을 파악하였다는 기록이 남아 정확한 주체를 파악하기는 어려웠다.

5. 近代 實測地圖의 整理

앞서 3장에서 近代의 方法으로 製作한 近代地圖를 製作方法과 表現에 따라 漢紙에 그려 裱接한 地圖(實測地圖, 地籍圖), 美濃紙에 그린 地圖(略圖), 靑寫眞으로 製作한 地圖(設計圖 外)로 구분하였다.

본 장에서는 1908년 皇室財産整理와 관련하여 製作한 實測地圖의 特徵을 考察하였다.

高宗時代 公文書 內 많은 비중을 차지하고 있는 것이 王室關係書類이다. 高宗은 절대왕권을 추구하면서 宮內府 內藏院 관리 하에 비대해진 宮內府制度를 정리하였고 이 작업이 끝나자 1905년 12월 宮內府財政會議를 조직하여 본격적인 皇室財産整理에 착수했다.⁶¹⁾ 1908년 7월 23일부터는 度支部에 臨時財産整理局이 설치되어 調查局의 결과대로 國有 不動産을 조사, 정리하고 帝室의 채무도 정리하여 보고하였다. 帝室所有 財産의 정리는 1907년 12월 1일 설치된 宮內府 帝室財産整理局에 의해 1908년 9월 2일까지 실시되었다⁶²⁾.

이러한 과정에서 政府는 國有所有地와 官廳 등을 파악하며 多數의 地圖를 製作하였다. 高宗時代 公文書 內 地圖 중 皇室財産 整理와 相關한 地圖는 총 94매(28.5%)이다.

1907년 宮內府 制度局에서 製作한 『土地家屋調查書』(奎 21938, 1907) 내에 1매 존재하였다. 龍山專車場 建築移轉에 土地의 必要로 '漢城府 南署 屯芝坊' 일대를 測量하여 製作한 地圖로 地圖 內에 面積을 記錄하였다.

1908년 土地調查事業을 준비하며 製作한 地圖들이 있다⁶³⁾. 整理局 測量課에서 製作하여 成綴한 『實測圖』(奎 25186, 1908)와 『土地及山麓圖本』(奎

61) 1906년 7월부터 10월 사이 宮內府 소속 광산을 農商公부로 이속시키기 시작하여 1907년 8월 나머지 宮內府 소속 광산을 모두 國有화하였다. 1907년 11월 역둔토 수조가 拓地부에 위탁되었고 12월에는 칙령 제 35호로 모든 宮內府 내장원이 수취하던 잡세는 拓地부, 農商公부에 이속되거나 폐지되었다. 조사국의 결과는 1908년 6월 칙령 제39호로 공포되었는데 이때 대부분의 曠實재산이 國有화되었다.

62) 布達 제162호 [帝室財産整理局官制] <純宗實錄>隆熙 元年 11月 27日. 이러한 과정가운데 曠實재산은 拓地부로 이관된다.

63) 이 地圖들은 배접되어 도서 형태로 묶였다.

25187, 1908)이다. 『實測圖』內 총 34매의 地圖가 존재하는데 이 중 29매는 漢城府를 대상으로 하였고, 나머지 5매는 慶尙南道 密陽을 대상으로 製作하였다. 『土地及山麓圖本』은 총 12매로 9매가 漢城府, 3매가 密陽을 대상으로 하였다. 이 두 圖書 내 圖面 중 複本이 존재하였다.

같은 해 宮內府 帝室財産整理局에서 製作한 『朝鮮各官廳家屋圖本』(奎 26547, 1908년) 내에는 46매의 도엽이 존재한다. 『實測圖』의 내용과 거의 동일하며 총 35호의 實測家屋이 圖面에 그려져 있다. 형식은 『實測圖』와 거의 같지만, 2매에만 "整理局 技手 李啓弘"이라고 기록되어 있고 나머지 地圖는 "整理局 測量課"라고 기록되어 있는데 이는 현장에서 그린 『實測圖』를 필사한 것으로 추측된다. 관련문서는 『家屋基地及建物面積計算表』(奎 25188, 1908)로서 家屋의 面積을 基地와 建物로 구분하여 計算해 놓았다⁶⁴).

또한 1910년 成綴한 『請願에 대한 指令及同却下供閱書類目錄』도 皇室財産整理와 관련이 있을 것으로 추측된다. 土地調査局에서 1908년과 1910년 두 해에 걸쳐 臨時帝室有及國有財産調査局·帝室 財産整理局·臨時財産整理局 등에 올린 각종 請願書 중 棄却된 것과 이에 대한 財産整理局 長官의 指令, 棄却事由를 기록해 놓은 文書綴이다. <陽川郡南山面牧場概況圖>(奎 20765, 1910)는 陽川郡 南山面 牧場을 측량한 概況圖로 地圖內에는 1907년 11월 27일 閉止한⁶⁵ 一司七宮인 龍洞宮·於義宮·明禮宮 등이 凡例로 상정되어 있으며 宮別 所有地面積을 記入되어 있다. 이를 통해 地籍整理과정에서 製作한 實測圖임을 확인 할 수 있었다.

본 장에서는 『朝鮮各官廳家屋圖本』과 『實測圖』와 『土地及山麓圖本』 세 권의 도서⁶⁶) 내에 그려진 실측圖面을 對象內容과 縮尺, 方法별로 분류하여 정리하였다⁶⁷).

64) 이규철, 2006, 앞의 도서, pp.227~228.

65) 1907년 11월 27일, 布達 제166호.

66) 이규철의 2006년 선행연구에 따르면 이 외에도 地籍소유가사를 그린 圖面이 존재하였다. 『家舍不許借에關한文書』, 『家舍에關한照覆文書』, 『土地不許借에關한文書』, 『土地許借ニ關スル文書』, 『土地各官廳家屋圖本』 내 지도들이다.

1) 山麓原圖

山麓原圖는 帝室財産整理局에서 작성한 漢城府 實測圖 중 '山' 을 측량하여 製作한 大縮尺地圖다. 1908년 3월 22일부터 1908년 6월까지 製作하였으며, 총 12매이다. 西署가 8매, 東署와 北署를 대상으로 그린 圖面이 각각 2매씩 존재한다. <그림 6>에서 보는 것과 같이 뒷산에 진입하는 道路, 家屋, 樹木, 巖石을 凡例로 상정하여 표현하였다. 또한 地圖여백에 "整理局 技手 李啓弘 測量"이라 기입되어 測量者를 확인할 수 있다. 縮尺은 4종류 1/500, 1/500, 1/1,000, 1/2,000로 다양하다. 紙田과 地目이 없고 三斜法으로 求積되어 있다.

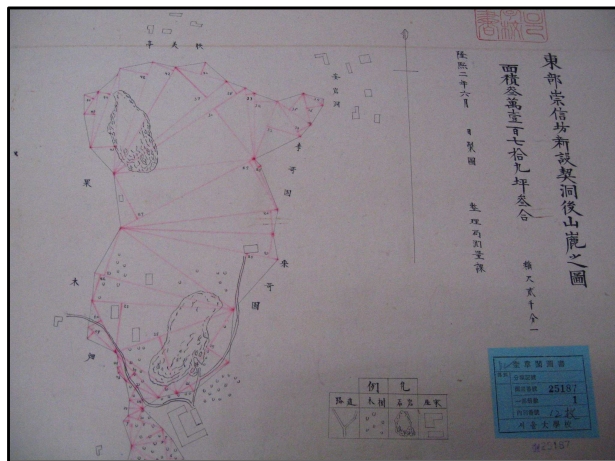


그림 5. 帝室所有 山을 實測한 地圖

資料:《東部崇信坊新設契洞後山麓之圖》(奎 25187, 1908년)

《東部崇信坊新設契洞後山麓之圖》(奎 25187, 1908)의 圖幅은 134.2×84.8cm로 圖面 내에 縮尺, 方位, 凡例, 面積, 製圖日, 測量處가 記入되어 있다. 산록 원道路 구분되는 地圖 중 《西署盤石坊門洞南廟後山麓第三部分圖》에서 《西署盤石坊桃洞南廟後山麓第一部分圖》은 《西署盤石坊南大門外里門洞南廟

67) 김추운의 2005년 선행연구를 기준으로 정리하였다.

後所在山麓之圖》를 확대하여 그린 것으로 보인다. 《西署盤石坊門洞南廟後山麓第三部分圖》은 巢亭 부근을, 《西署盤石坊門洞南廟後山麓第貳部分圖》은 이문동 부근을, 《西署盤石坊桃洞南廟後山麓第一部分圖》은 桃東(洞)부근을 그렸다. 《東部崇信坊新設契洞後山麓之圖》(奎 25187, 1908)는 가옥과 樹木을 비롯하여 岩石도 표시해 놓았다.

표 6. 帝室所有 山을 實測한 地圖

地圖名	縮尺	製作日	圖書番號
西署龍山坊青坡四契山麓原圖	1/1,000	1908.03.22	奎 25186의 2
西署龍山坊青坡四契山麓原圖	1/1,000	1908.03.25	奎 25186의 2
西署(龍山坊青坡四契洞山麓)原圖	1/1,000	1908.03.27	奎 25186의 2
西部盤石坊南大門外里門洞南廟後所在山麓之原圖	1/500	1908.05.10	奎 25186의 2
西署盤石坊南大門外里門洞南廟後所在山麓之圖	1/500	1908.05	奎 25187
西署盤石坊門洞南廟後山麓第三部分圖	1/500	1908.05	奎 25187
西署盤石坊門洞南廟後山麓第貳部分圖	1/500	1908.05	奎 25187
西署盤石坊桃洞南廟後山麓第一部分圖	1/500	1908.05	奎 25187
北署鎮長坊三清洞翠雲亭後山麓之圖	1/400	1908.05	奎 25187
東部崇信坊新設契洞後山麓之圖	1/200	1908.06	奎 25187
北署鎮長坊三清洞翠雲亭後山麓原圖	1/400	1908.06.10	奎 25186의 2
東部崇信坊新設契洞後山麓之原圖	1/2,000	1908.06.29	奎 25186의 2

2) 栗林原圖

栗林原圖는 帝室財産整理局에서 작성한 密陽 지역 實測圖 중 '밤나무 團地(栗林)'를 實測한 大縮尺地圖이다. 1908년 3월 22일부터 1908년 6월까지 製作하였으며, 총 8매이다<표 7>. 4월 10일 密陽郡 內 上東面 全谷里를 측량한 것을 시작으로 4월 16일 수월비동, 4월 18일 下南面 守山里를 順次的으로 調査한 것으로 보인다. 圖面 안에 家屋, 道路, 砂礫, 鐵道, 田畓, 舊居 등의 凡例를 표시하였다. 地番은 없고, 三斜法으로 求積하였으며 地目은 '이근석전(李斤石畑)' 등 소유자 이름으로 표현하였다. 縮尺은 縮尺 1/1,800 과 1/1,200의 2종류이다.

표 7. 慶尙南道 密陽郡 內 帝室所有 밤나무基地를 實測한 地圖

地圖名	縮尺	製作日	圖書番號
密陽停車場附近圖	결	1908.04.16-20	奎 25186의 2
密陽停車場附近圖	결	1908.04.16-20	奎 25186의 2
慶尙南道密陽郡府內面水月飛洞栗林基址原圖	1/1,800	1908.04.16-20	奎 25186의 2
慶尙南道密陽郡上東面金谷里栗林基址之原圖	1/1,800	1908.04.16-20	奎 25186의 2
慶尙南道密陽郡下南面守山里栗林基址原圖	1/1,200	1908.04.16-20	奎 25186의 2
慶尙南道密陽郡府內面水月飛洞栗林基址之圖	1/1,800	1908.04.	奎 25187
慶尙南道密陽郡下南面守山里栗林基址原圖	1/1,800	1908.04.	奎 25187
慶尙南道密陽郡上東面金谷里栗林基址之原圖	1/1,800	1908.04.	奎 25187

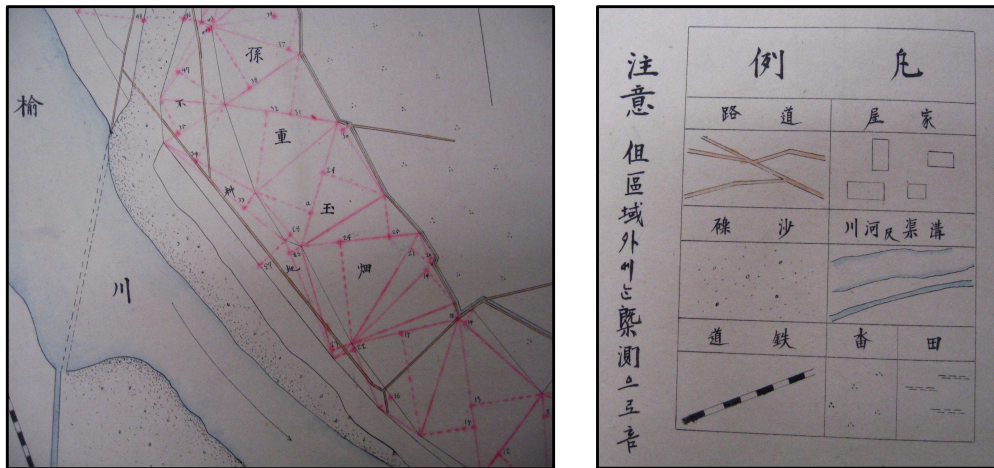


그림 6. 慶尙南道 密陽 附近 밤나무基地를 實測한 地圖(좌)와 凡例(우)

資料: 《慶尙南道密陽郡上東面金谷里栗林基址之原圖》(奎 25187, 1908)

《慶尙南道密陽郡上東面金谷里栗林基址之原圖》의 圖面에는 “注意 但區域外及家屋等은 槩測으로 添”이라 표기되어 있다. 당시 帝室財産整理로 실측이 대대적으로 이루어진다. ‘實測圖’라 이름하였지만 짧은 기간 內 많은 지역을 測量해야 했으므로 모든 지점을 實測으로 製作하는 것은 쉽지 않은 작업이었으리라 짐작한다.

3) 宮菜田圖

宮菜田圖는 帝室財産整理局에서 內需司 등의 7궁 소속 土地 중 菜田을 실

측한 地圖이다. 1908년 6월 이계홍이 측량하여 製作하였다. <표 8>68)에서 보는 바와 같이 高宗時代 公文書 內에서는 총 4매(6지역)가 있다. 對象地域은 東署가 2매, 南署가 2매, 北署가 2매 존재하였다. 圖面 內에는 우물(井), 道路(路), 김동은전(金東殷畑) 등 辭表式으로 풀어 설명하였다. 地目과 地番은 없고 三斜法으로 求積되어 있다. 縮尺은 1/200로 동일하다.

표 8. 帝室所有 7宮의 菜田을 實測한 地圖

地圖名	縮尺	製作日	圖書番號
中署長通坊中谷洞前龍洞宮菜田之原圖	1/200	1908.06.28	奎 25186의 2
南署樂善坊五將洞前龍洞宮菜田之圖, 東署蓮花坊蓮池洞前龍洞宮菜田之原圖	1/200	1908.06.26	奎 25186의 2
東西蓮花坊蓮池洞前龍洞宮菜田之圖, 南署樂善坊五將洞前龍洞宮菜田之圖	1/200	1908.06	奎 25187
中署長通坊中谷洞前龍洞宮菜田之圖	1/200	1908.06	奎 25187

4) 田園圖

田園圖는 帝室財産整理局에서 製作한 實測圖 중 제실소유 '農耕地'를 나타낸 地圖이다. 1908년 3월과 4월에 걸쳐 製作한 것으로 보인다. 圖面 內에는 筆地 所有者를 나타내는 四表式 표현과 田의 地目이 함께 존재하였다. 面積은 三斜法으로 求積하며 十字 화살표로 方位를 표시하였다. 본 실측도 內에는 <표 9>와 같이 총 2매가 존재하였는데, 두 地圖 모두 西署 龍山坊 靑坡四契洞 부근을 대상으로 製作하였다. 縮尺은 1/1000로 동일하다.

표 9. 帝室所有 農耕地를 實測한 地圖

地圖名	縮尺	製作日	圖書番號
西署龍山坊靑坡四契洞所在田原圖	1/1,000	1908.04.01	奎 25186의 2
西署龍山坊靑坡四契附近山麓及畑地之圖	1/1,000	1908.03	奎 25187

68) 4장의 종이로 존재하지만 (奎 25186의 2)2-2-2(21)과 (奎 25187)1-1-1(10)의 경우 한 도엽 안에 2지역을 포함하고 있으므로 총 6개의 궁채전을 조사한 것으로 보인다.

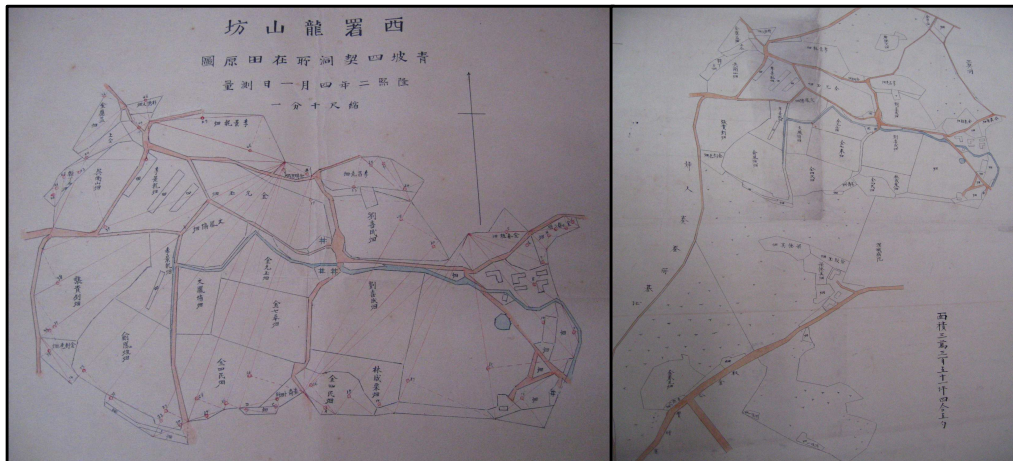


그림 7. 帝室所有 農耕地를 實測한 地圖

資料:좌:《西署龍山坊青坡四契洞所在田原圖》(奎 25186의 2, 1908년)

우:《西署龍山坊青坡四契附近山麓及烟地之圖》(奎 25187, 1908년)

5) 建物原圖

建物原圖는 帝室財産整理局에서 작성한 漢城府 내 實測圖 중 황실소유 주요 건물의 위치와 平面積을 측량한 후 작성한 것이다. 이 또한 整理局 技手 李啓弘이 측량하였으며, 1908년 6월 9일에 制度한 것으로 보인다. 건물원 道路 분류되는 것은 <표 10>과 같이 총 4매로 모두 西署에 있었던 것으로 파악된다. 건물마다 建物管理番號를 기재하였으며 건물의 넓이와 폭을 표시하여 건물의 평면적 크기를 알 수 있도록 하였다. 그러나 길이 단위는 표시되어 있지 않은 것으로 보아 尺貫法 사용한 것이라 추정한다. 縮尺은 1/400 한 종류로 나타났다.

표 10. 帝室所有 主要建物を 實測한 地圖

地圖名	縮尺	製作日	圖書番號
西署養生坊倉洞宣惠廳建物之原圖	1/400	1908.06.09	奎 25186의 2
西署養生坊倉洞宣惠廳之原圖	1/400	1908.06.09	奎 25186의 2
西署養生坊倉洞宣惠廳基地之圖	1/400	1908.03-06	奎 26547
西署養生坊倉洞宣惠廳建物之圖	1/400	1908.03-06	奎 26547

‘官廳’을 실측하여 내용상 建物原圖로 분류되지만, <표 11>과 같이 縮尺과 標記方法이 다른 地圖들이 존재하였다. 이는 총 6으로 內膽司, 議政府朝房, 帝室財産整理局分局, 經理院 隣接 지역을 1/100과 1/200의 縮尺을 적용하여 나타내었다.

표 11. 帝室所有 官廳을 實測한 地圖

地圖名	縮尺	製作日	圖書番號
東部蓮池坊統內蓮池洞十八統九戶之隣接前太僕司朝房之原圖, 中部貞善坊農圃洞三十統五戶之原圖	1/100	1908.05.18	奎 25186의 2
西署餘慶坊節洞前經理院及隣接五十統加一戶之原圖	1/200	1908.06.13	奎 25186의 2
東署蓮池坊統內蓮池洞十八統九戶之隣接前太僕司朝房之圖	1/100	1908.03-06	奎 26547
西署餘慶坊節洞前經理院隣接五十統加一戶之圖	1/200	1908.03-06	奎 26547
西署餘慶坊節洞前經理院之圖	1/200	1908.03-06	奎 26547
東署蓮池坊統內蓮池洞十八統九戶之隣接前太僕司朝房之圖	1/100	1908.03-06	奎 26547

<그림 8>에서 보는 바와 같이 《西署餘慶坊節洞前經理院及隣接五十統加一戶之原圖》(奎 25186의 2, 1908)는 地圖 내 道路, 地圖에서는 地番, 地目, 우물등지가 표기되어 있으며 間나눔이 없는 것이 특징이다. 表記法은 <표 12>의 地圖들 모두 동일하다.

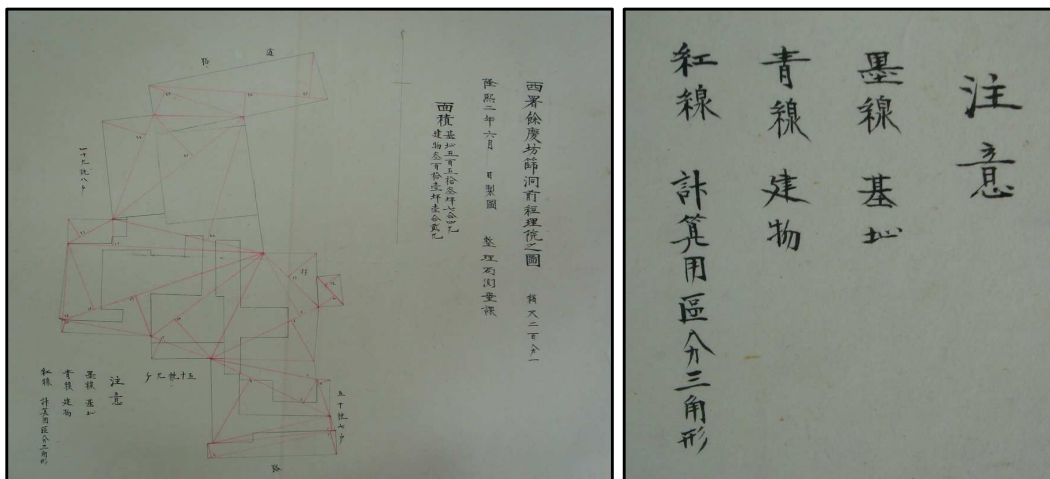


그림 8. 帝室所有 官廳을 實測한 地圖

資料: 《西署餘慶坊節洞前經理院及隣接五十統加一戶之原圖》(奎 25186의 2, 1908)

6) 官邸原圖

官邸原圖는 고위관리의 官邸를 實測하여 작성한 大縮尺地圖이다. 高宗時代 公文書 內 地圖 中에는 南署 明禮坊 鍾峴의 宮內 次官 官邸圖 2매가 존재하였다. 1908년 4월 29일 이계홍이 측량하여 制度한 것이다. 圖面 內에 道路, 傾斜, 鐵柵, 木柵, 土壁, 煉瓦壁, 우물, 樹木, 家屋 등이 凡例로 그려져 있다. 家屋주위에 木柵과 鐵柵이 쳐져 있고, 별도로 우물이 존재한다. 官邸 주위에 水産局, 農商工部 등이 위치하며 縮尺은 1/400이다.

표 12. 帝室所有 高位官吏의 官邸를 實測한 地圖

地圖名	縮尺	製作日	圖書番號
南署明禮坊鍾峴小宮宮內次官官邸原圖	1/400	1908.04.29	奎 25186의 2
小宮次官々邸南署明禮坊鍾峴	1/400	1908.03-06	奎 26547

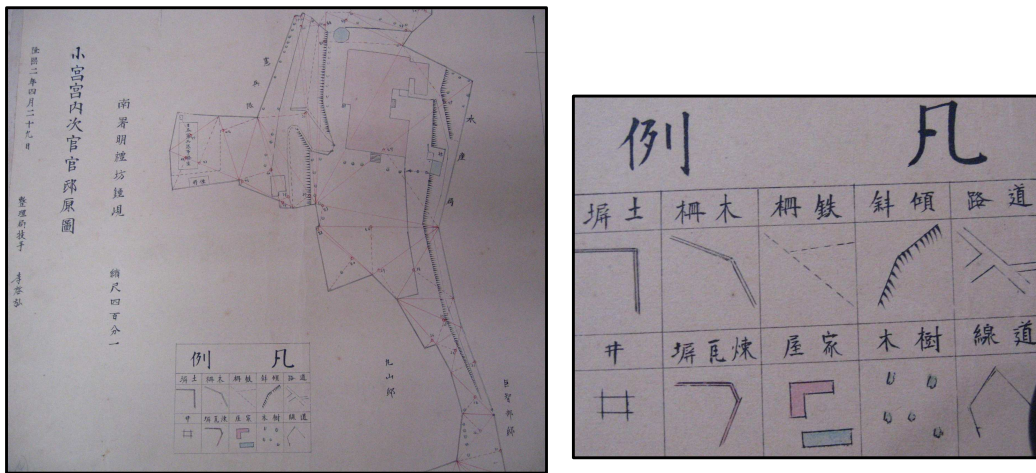


그림 9. 帝室所有 高位官吏 官邸를 實測한 地圖

資料:《南署明禮坊鍾峴小宮宮內次官官邸原圖》(奎 25186의 2, 1908)

7) 家屋原圖

家屋原圖는 帝室財産整理局에서 작성한 漢城府 實測圖 중 戶 단위로 家屋 位置와 坪面積을 나타낸 地圖이다. 1908년 3월 16일부터 1908년 6월까지 制度하였으며 高宗時代 公文書 內 地圖 內에는 총 52매(55장소)⁶⁹⁾가 존재했다.

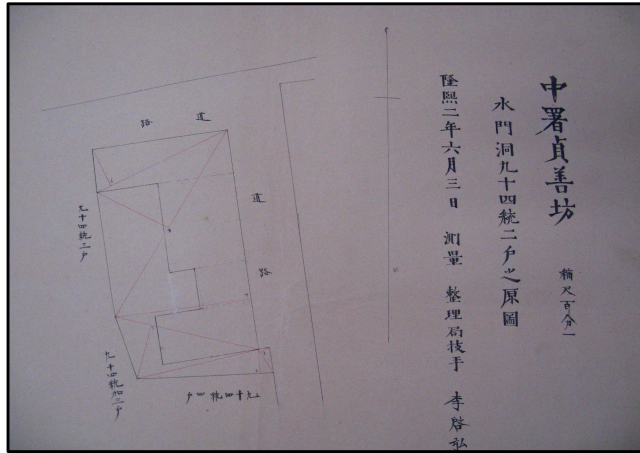


그림 10. 帝室所有 家屋을 實測한 地圖

資料: 《中署貞善坊水門洞九十四統二戶之原圖》(奎 25186의 2, 1908)

中署가 32대로 가장 많은 비중을 차지하였고, 西署가 9대, 南署가 8대, 北署가 6대 존재하였다. 縮尺은 1/100과 1/200 두 종류이다. 地番 地目이 없고 三斜法으로 求積되었다. 家屋原圖 주위에는 大路, 道路 등의 四表式 표기방법이 註記되어 있다.

이와 같이 高宗時代는 帝室所有財産을 整理하면서 漢城府와 密陽一帶의 山과 官邸, 家屋, 밭나무기지를 實測하였다. 한꺼번에 많은 대상을 실측하다 보니 측량 대상이 아닌 지역은 일부 槩測을 행했던 흔적을 살펴 볼 수 있었다. 실측의 대상이 되었던 內容과 地域⁷⁰⁾을 정리하면 <표 13>과 같다.

69) 한 圖面에 2지역이 들어간 地圖가 3대 존재하였다. 따라서 地圖 수는 52대, 대상지역은 55장소로 상정하였다.

70) 행정구역은 갑오개혁 때 재편된 5署 47坊 288契 775洞을 기준으로 하여 '坊' 단위로 정리하였다. 지도 제작당시는 1908년으로 행정구역 재편 이후 10여년 이상의 시간이 흘렀다. 그러나 내제에 쓰여진 제실소유가옥주소는 '西署'를 '西部'로 표기하는 등 갑오개혁 개편 이전의 행정구역명을 사용하고 있었다. 본 연구는 제실소유가사도서 중 세 도서만 다루었으므로 당시 漢城府 內 空間性이라 규명하기에는 한계가 있다.

표 13. 漢城府 內 帝室 所有地 測量 內容과 地域

		山麓	宮菜田	田園	建物	官廳	官邸	家屋		
南署 (12)	樂善坊		2					2	13.8%	
	明禮坊						2	2		
	會賢坊							8 8		
東署 (7)	蓮池坊		2			3		5	8.0%	
	崇信坊	2						2		
北署 (8)	安國坊							3 3	9.2%	
	陽德坊							3 3		
	鎮長坊	2						2		
西署 (26)	盤石坊	5						5	29.9%	
	養生坊				4			4		
	餘慶坊					3		6 9		
	龍山坊	3		2				5		
	仁達坊							3 3		
中署 (34)	長通坊		2					2	39.0%	
	貞善坊							32 32		
		12	6	2	4	6	2	55 87		

<표 13>에서 보는 바와 같이 帝室所有財産은 中署와 西署 地域에 집중되어 있던 것으로 추측한다. 특히 中署 貞善坊에 家屋과 官廳이 많이 있는데 帝室 所有 家屋과 官廳이 宮闕과 가까운 곳에 立地해 있었던 것이라 생각한다. 國有 所有 山은 西署 盤石坊, 菜田은 中署 長通坊, 所有田은 西署 龍山坊, 帝室 所有 建物은 西署 養生坊, 高位官吏가 머물던 官邸는 東署 明禮坊에 있었던 것으로 보인다.

6. 靑寫眞

大韓帝國期 漢城府 都市改造事業의 핵심은 慶運宮(德壽宮)을 中心으로 한 放射線道路의 施設과 기존 道路의 廓大·整備 등이었다. 1906년 2월 1일부터 1910년 8월 29일 까지 계속된 日本 統監府 治下에서도 市街地 內 城壁의 撤去라던가 道路의 新設·改修 등은 실시되었다. 1907년 9월부터 서울 南大門 兩側의 城壁을 撤去하고 城門의 좌우에 道路를 新設하여 서울驛前까지 延長한 工事, 1906년 가을부터 1909년 말까지에 大邱城壁을 撤去하고 그 뒷터를 築造하여 街路로 했던 工事, 그리고 1909년 5월 1일에 着工하여 1912년 8월에 竣工을 보았던 釜山 草梁 앞바다의 埋立과 防波堤·道路·橋梁工事 등이 그 대표적인 것이었다⁷¹⁾.

高宗時代 公文書 內 地圖는 이러한 과정을 담고 있다. 『奏本』 內 에 近代時期의 圖面이 다수 존재한다. 대부분 漢城府 各 地域의 옛 건물을 헐고 새로운 건물을 建造하기 위한 圖面으로 靑寫眞으로 제작한 것이 많다.

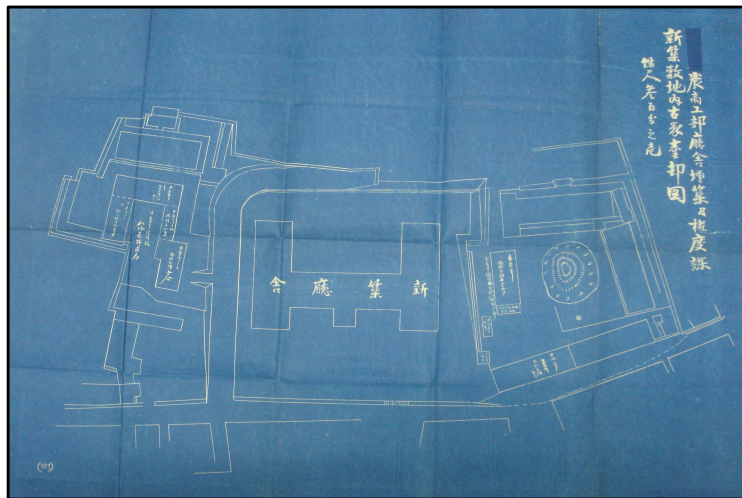


그림 11. 靑寫眞을 使用하여 製作한 地圖

資料:《農商工部廳新舍增築》(奎17703, 1909)

71) 손정목, 1985, "日帝下의 都市計劃에 關한 研究(1)", 대한국토계획학회지 국토계획 제20권 제1호, p.203.

《農商工部廳新舍增築》(奎17703, 1909)는 農商工部廳新舍를 增築하기 위해 權度課 新築敷地 내 古家를 賣却하는 가운데 製作한 地圖이다.

주로 수도였던 漢성부를 중심으로 지도가 제작되는데 그 내용을 살펴보면 <표 14>와 같다.

표 14. 土地의 賣買와 賣却이 이루어진 內容

分類	內 容	數(%)	計
行政	內部廳舍 改築	3(8.5%)	12(33.3%)
	內部倉庫 新築	4(11.4%)	
	各部館舍 敷地	2(5.7%)	
	農商工部廳新舍 增築	1(2.9%)	
	農商工部所管 水浦林業事務所 所有地 交換	1(2.9%)	
	糧飽廳建物 新築	1(2.9%)	
治安	統營 警察署 敷地	2(5.7%)	10(27.8%)
	警察廳 館舍 新築	3(8.5%)	
	統營 警察署 敷地	2(5.7%)	
	警察廳 館舍 新築	3(8.5%)	
法	京城裁判所館舍 敷地	2(5.7%)	11(30.6%)
	京城裁判所館舍 設立	6(17.1%)	
	大邱裁判所 敷地	3(8.5%)	
軍事	韓國駐劄軍(陸軍) 幕僚官舍 撤去	2(5.7%)	2(5.7%)

<표 14>에서 보는 바와 같이 行政과 相關한 地圖가 12매로 가장 많았으며, 警察署 敷地와 館舍 新築 등 治安 相關 圖面은 총 10매였다. 이 外에 大邱 裁判所 敷地와 京城裁判所 館舍敷地 등을 設立하며 製作한 圖面은 11매, 軍事 相關 圖面도 2매 존재했다.

대부분 各 官署, 裁判所, 警察署의 新築 敷地 등이다. 이는 기존 질서의 再編 過程에서 當然히 要求되었던 施設들이며, 地方으로 擴散되는 過程을 보여준다.

各 官廳과 施設物의 正確한 位置가 確認되고 이를 主導했던 主體가 研究를 통해 밝혀진다면, 1908년 以後 漢城府 內에서 이뤄졌던 都市空間構造와 景觀의 變化를 把握하는데 이 圖面들이 중요한 역할을 할 것이다.

Ⅲ. 高宗時代 地圖의 內容

高宗時代 公文書에 첨부된 地圖들은 그 당시 朝鮮의 모습을 그대로 담고 있기 때문에 당시 社會를 復原하는데 큰 地理的 가치를 지니고 있다.

1. 舊本新參의 志向

高宗은 高유의 傳統文化와 思想·制度를 유지하면서 점진적으로 西歐文物을 받아들이고자 하였다. 1899년 高宗은 朝鮮의 始祖가 되는 司空公 李翰의 묘역을 정리하고 肇慶壇을 조성하였다. 이에 節目과 地圖를 만들어 조성한 묘역을 보호하였다.

1) 王室의 威嚴·保存

《全州府乾止山圖形》(奎 9740, 1899)은 全州에 있는 乾止山을 앞쪽에서 올려다본 시점에서 全州 李氏의 始祖인 新羅時代의 司空公 李翰의 墓域을 중심으로 산 전체를 眺望하여 그린 山形圖이다<그림 13>. 乾止山은 全州 李氏 宗室들이 살던 곳으로 朝鮮 初期부터 城을 쌓아 守護되었던 곳이다.

1765년 乾止山에 있는 始祖 墓를 奉祝하자는 靑으로부터의 발단이 있었으나 당시에는 年代가 멀어 宗域이 정확하지 못하다는 이유로 성사되지 못하였다. 그로부터 130년이 지난 1899년에 이르러 乾止山에 祭壇을 쌓고 碑石을 세우는 등 墓域을 정리하여 奉祝하고 始祖墓로 관리하게 되었다.

《全州府乾止山圖形》에는 이때 建立된 肇慶壇과 碑刻이 그려져 있다. 따라서 肇慶壇과 碑刻의 建立이 완성된 후 그것을 記念하고 記錄으로 남기기 위해 그려진 것으로 推定되며, 王에게 報告할 때 肇慶壇의 정확한 위치를 알리기 위해 製作된 것으로 보인다. 통일된 시점을 사용하였으며, 傳統的

인 화법과는 다른 사실적인 묘사를 하고 있다. 연한 붉은색과 연두색 그리고 진한 洋綠을 섞어 彩色한 후 아주 가는 筆線으로 山의 흐름을 표현하였다. 사실적인 묘사, 視點의 통일과 遠近法의 적용 등에서 近代的인 繪畫의 성격까지 엿볼 수 있다⁷²⁾.

세 地圖 모두 같은 地域을 그려 유사해보이지만 각각 다른 특징을 가지고 있다. 《全州府乾止山圖形》(奎 9740, 1899)는 하단부 撐柱洞부근이 더 상세하게 표현되었으며, 《全州府乾止山圖形》(奎 9741, 1899)에는 '잠'이 표시되어 있었다. 《全州府乾止山圖形》(奎 9742, 1899)본은 나머지 두 책보다 더 큰 縮尺을 적용하여 자세한 肇慶壇 부근을 그려 넣었다.

肇慶壇 을 보호하기 위해 만든 節目과 地圖는 비단을 사용한 表紙로 製冊되어 있다. 다양한 색을 이용하여 彩色되어 있는 이 地圖는 朝鮮王室의 威嚴과 權威를 지켜나가려는 노력을 보여주는 것이라 할 수 있다.



그림 12. 朝鮮王朝 始祖를 모신 乾止山(좌)과 乾止山에 設置한 肇慶壇 모습(우)

資料 : 《全州府乾止山圖形》(奎 9740, 1899)

72) 박정혜, 이예성, 양보경, 2005, 朝鮮王室의 行事그림과 옛地圖, 민속원, pp.216~218.

2. 近代文物의 收容

開港은 西洋의 文物이 직접적으로 들어오는 계기가 되었다. 朝鮮은 近代文物을 받아들이고, 近代化를 推進하는 가운데 새로운 文物을 設置하였다. 1898년에는 漢城電氣會社의 設立으로 電氣와 水道施設을 着手하였다. 그 외에도 電車와 鐵道 등 交通路를 開設하며 近代化를 지향하였다.

1) 通信施設의 導入

紳士遊覽團의 日本派遣과 營繕司의 淸國派遣은 近代的 技術導入에 重要한 계기가 되었다. 通信의 發達은 電信과 郵遞事業으로 나타났다.

高宗時代 通信施設인 電報局은 1885년 9월 28일, 처음으로 漢城과 仁川間에 電信이 開通된 것을 계기로 漢城에 漢城總局, 仁川에 分局을 설치하고 곧 이어 平壤·義州에도 分局을 두었다. 1897년 電報局은 電報司로 改稱되어 서울에 總司를 두고 地方에는 그 크기에 따라 1등 電報司, 2등 電報司를 두었으며, 1905년 이를 通信院에 移管하였다⁷³⁾. 通信施設의 發達은 時間과 空間의 限界를 넘어 사람들의 移動時間을 단축시켜 주었고, 國家次元에서도 全國을 다스리는데 有用하게 使用되었다. 이러한 便利함으로 새로운 文物을 使用하고자 하는 要請이 많아졌으며 따라서 國家次元에서 더 많은 施設을 구축하고 확보해야 했다.

高宗時代 公文書 內 地圖에서는 이러한 단면을 보여주는 地圖가 있다. 《漢城電報總司 全州電報司官制 改正을 위한 地圖》(奎 17703, 1899)는 42.2×40.2cm(가로×세로)의 圖幅에 그려진 地圖이다. 해당 文書는 議政府贊政 農商工部大臣臨時署理議政府贊政 閔鍾默이 議政府議政 尹容善에게 보내는 請議書다.

73) 한국학중앙연구원 한국민족문화대백과사전 참고.(<http://www.encykorea.com>)

"현재 全局 電報司 合이 20處이온즉 漢城電報總司에 事務가 바빠서 10人으로 視務를 보기 어려우므로 主要 事務人 10人을 15人 以下로 改正하고, 電學에 嫻熟한 技師 20人을 두어 事務에 어려움에 없게 하고 全州電報司가 있는 곳에 南쪽으로 線을 더하여도 事務가 屬梢繁하여 1等司로 改正함이 事宜에 表合하므로 電報司官制定 條令案과 電報司 位置圖本을 添附하여 會議에 提出하는 바"

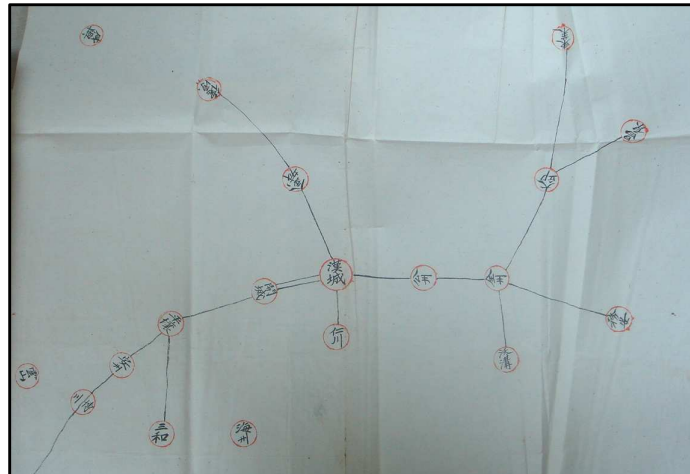


그림 13. 電信의 設置와 關聯된 地圖

資料: 《漢城電報總司 全州電報司官制 改正을 위한 地圖》(奎 17703, 1899)

地圖는 請議書에 添附된 것으로 보인다. 地圖 內에는 漢城總局을 합쳐 全局 20개의 地方 分局이 표시되어 있다. 붉은 원 모양(○)의 도장을 찍어 都市를 표현하였으며, 그 안에 都市 이름을 記入하였다. 地圖 內에 표시된 分局은 漢城·開城·平壤·義州·仁川·元山·公州·三和(現 진남포)·全州·務安·大邱·釜山·安州·金城·沃溝·昌原·雲山·咸興·海州 등 모두 19개 電報司이다. 全州分局이 2개 표시되어 총 20개의 電報司를 나타내었다. 漢城電報總局은 國營으로 운영되었으나, 실제 주도권은 靑나라가 쥐고 있었다. 따라서 初期에 세워진 分局 都市는 靑의 주도하에 정해진 것이다.

그러나 全州는 朝鮮에서 調達하여 세운 것으로 두 개의 分局이 있었던 것으로 보인다. 地圖 內에 漢城과 開城을 잇는 연결선은 2개인데, 이는 당시

두 都市가 通信·傳達의 주요한 기능을 담당하고 있었던 것을 반영한다.

본 請議書 내용대로 事務人을 15人으로 增進하고, 電學에 嫻熟한 技師 20人을 두기 위해서는 通信에 能通한 人才가 必要했을 것이다. 이를 뒷받침하기 위해서는 通信教育이 활발히 進行됐을 것이라 짐작한다. 위 文書와 地圖는 電報機關의 機能과 職制를 新設하고 확대할 것을 규정하여 電線 擴張을 추진하고 있는 것으로, 高宗時代 近代化를 推進하는 모습을 그대로 보여주는 資料가 된다. 大韓帝國政府는 中央에서 地方지배를 더욱 수월하게 할 수 있는 밑거름이 마련한 것이다. 電氣와 電信, 電話는 近代化를 추구했던 구한말 政府가 치중한 부분이며 그 외에도 地圖 내에서 확인할 수 있었다.

2) 在外公館의 設置

개항 이후 개방된 대한제국의 모습은 한성부 내 외국인이 거주에서도 찾아 볼 수 있다. 본래 開港 後에도 外國人의 都城 內 居住는 허락되지 않았다. 漢城府 내에 外國人이 거주하게 된 것은 1882년 8월 23일에 '朝·淸水陸章程' 이 체결된 이후이다. 도성 내 外國公事官의 설치는 1884년 靑國이 명동 1-83호에 세운 것이 가장 빠르다.

高宗時代 地圖 중 外國 公事官의 設置와 관련하여 제작한 地圖는 <표 17>에서 보는 바와 같이 총 7매이다. 프랑스, 日本, 러시아, 日本, 英國 公事官을 설치하는 문제로 官邸 豫定地를 그린 地圖가 대부분이었다. 公·領事館의 立地는 首都이자 中心部였던 漢城과 外國과의 교류가 활발했던 開港場을 중심으로 나타난다. 在外公館의 設置와 관련한 地圖 中 가장 이른 것은 프랑스 公館 新築을 위해 그린 <<公館豫定敷地 貞洞 부근 地圖>>로 프랑스 公館을 2차로 세우면서 작성한 圖面이다<그림 14>.

표 15. 在外公館設置와 關聯된 地圖

地圖名	製作目的	關聯國	製作年度	圖書番號
公館豫定敷地 貞洞 附近 地圖	프랑스 公館 新築 敷地를 그린 貞洞 附近 地圖	프랑스	1888	奎 18048
日本領事館基地圖形	三和港 各國 租界 內 日本 領事館 基地圖	日本	1897	奎 17865의2
甌南浦俄國領事館基地圖形	甌南浦 러시아領事館을 測量한 地圖	러시아	1897	奎 17865의2
總海關署原址 分讓歸 慶運宮及留爲官宅暨公所之 地圖	英國 官邸 豫定地를 그린 地圖	英國	1901	奎 18050
金堤 W群港留駐日本領事 지대와 關聯된 圖面	金堤 群港留駐日本領事 지대와 關聯된 圖面	日本	1904	奎 17982의3
埋築豫定地圖面	英國 領事館 豫定地의 埋築 平面圖	英國	1908	奎 17703
釜山營繕山及英國領事館山 鑿平竝海面埋築平面圖	釜山 營繕山 英國領事館 立地豫定 埋築地 平面圖	英國	1910	奎 21018

프랑스는 1887년에 貞洞에 1차적으로 公館을 세웠다. 그러나 1888년 11월 4일 卍랑시는 당시의 公館이 너무 狹小하고 또 臨時로 이용하고 있음을 이유로 들어 영구적인 프랑스公館을 세울 것을 逆說하였다. 그는 貞洞의 러시아 公館과 정동교회가 隣接한 지역에 새로 公館基地를 선정하여 구매를 위한 가격조정을 朝鮮정부에 의뢰⁷⁴⁾하였는데, 이때 첨부된 地圖라 생각된다.

당시 신축한 프랑스公館은 프렌치 르네상스식으로 벽돌 2층에 일부 塔屋까지 있었고 그 규모는 建坪이 415평이나 되었으며 더구나 塔層에는 물탱크를 설치하여 각 室에 급수장치까지 하였다고 한다. 또한 내부장식도 최고급으로 하여 프랑스 公事官은 서울에 세워진 初期 洋館중 가장 아름다운 모습을 지녔다고 한다⁷⁵⁾.

74) 1885, 舊韓國外交文書 제19권 德案(1) 문서번호 95, 96, 98.

75) 尹一柱, 1966, 韓國洋式建築80년사, pp.42~44.

이 건물은 1910년 10월 佛公館의 위치를 옮기면서 朝鮮총독부에서 매수하여 朝鮮體育會國民會館 등의 기관건물로 사용하다가 1935년 서대문 국민학교가 세워질 때 校庭에 걸린다는 이유로 철거되었다.

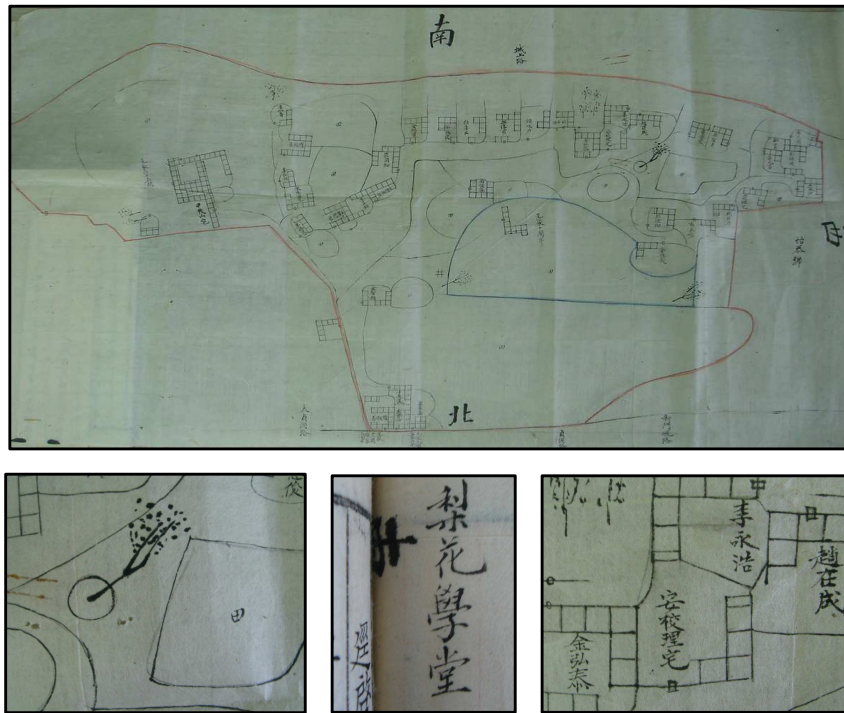


그림 14. 在外公館의 設置와 關聯된 地圖

資料:《公館豫定敷地 貞洞 附近 地圖》(奎 18048, 1899)

地圖는 梨花學堂부터 시작하여 정동 일대를 略圖로 나타내었다. 地圖는 南上方位로 地圖 製作者가 朝鮮人이었음을 보여준다. 일대의 家屋 主人의 이름과 家屋의 平·間수를 표시하였다.

이러한 外國公館의 設置는 서울뿐만 아니라 釜山·仁川의 外國人 居留地에 서도 나타나며 이로 인해 景觀의 變化가 현저히 나타났을 것으로 예상된다.

그 이후에도 靑, 英國, 日本의 公·領事館과 關聯한 地圖가 1910년까지 꾸준히 製作되었다. 貞洞附近 外國人 公事官의 設置는 이 지역 土地掠奪이 적 극적으로 이뤄지는 계기가 되었다.

3. 利權 · 侵奪

1) 漁業權 侵奪

우리나라 地圖의 기원이라고 보는 蔚山 盤龜臺 巖刻畫에서 고래수렵의 모습을 담고 있듯이 우리나라는 先史時代부터 東海에서 자유롭게 고래잡이를 했던 것으로 보인다.

高宗時代 公文書 內 地圖에는 러시아와 日本 등 外國捕鯨船團이 국내에서 捕鯨事業을 擴大하는 과정에서 製作한 地圖들이 있다. 대부분은 捕鯨基地를 租借하기 위한 것이었다. 1899년 慶尙南道 蔚山郡 九井里를 위시로 같은 咸鏡道에서 3번, 1900년에 2매, 1905년에 9매 등 地圖가 총 15매 존재했다.

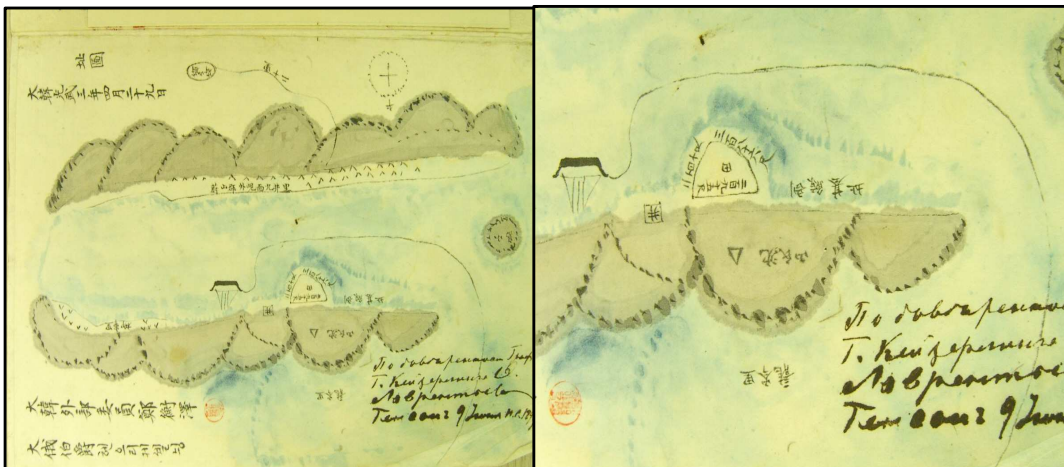


그림 15. 東海上 捕鯨과 關聯된 地圖와 擴大圖

資料: 《蔚山郡外峴面九井里彩色地圖》(奎 23284, 1899년)

外國의 고래掠奪과 關連하여 가장 먼저 製作된 것으로 추정되는 地圖는 1899年 4월 29일 慶尙南道 蔚山郡 九井里의 剖鯨基址에 대한 報償 確認書에 첨부한 것이다. 外部委員 鄭衡澤과 러시아인 케셀링(Keyserling)사이에 체결

된 契約書 原本이 함께 보관되어 있다. <그림 15>에는 고래를 나르는 捕鯨船의 모습이 그려져 있다.

《露西亞人賃租한 咸鏡道洪原郡捕鯨基址地圖》1은 1898년의 鯨業基址合同에 따라 러시아가租借한 捕鯨基址 咸鏡道 洪原郡 馬養島의 地圖이다. 馬養島 捕鯨基地의 객관적 위치를 北靑과의 관련 속에서 표시하였으며, 《露西亞人賃租한 咸鏡道洪原郡捕鯨基址地圖》2는 馬養島 興仁洞과 도장동에 세워 捕鯨基地의 정확한 위치와 구역을 표시하였다.

<표 16>에서 보는 바와 같이 捕鯨·漁業지대와 關聯한 地圖는 1880년대 후반 咸鏡道 洪原郡 馬養島부터 시작하여 1900년대에 들어서면서 慶尙南道 울산군 長承浦, 江原道 通川郡 馬養島를 대상으로 製作되었다.

표 16. 漁業權 侵奪과 關聯된 地圖

地圖名	對象地域	關聯國	製作年度	地圖水	圖書番號
露西亞人賃租한 咸鏡道洪原郡捕鯨基址地圖	咸鏡道 洪原郡	러시아	1899	2	奎 23300
蔚山郡外峴面九井里彩色地圖	慶尙南道 蔚山郡	러시아	1899	1	奎 23284
咸鏡道 洪原郡 馬養島捕鯨基地地圖	咸鏡道 洪原郡	러시아	1899	1	奎 23286
大韓江原道通川郡長節俄人伯爵케셀닝剖鯨基址圖	江原道 通川郡	러시아	1900	1	奎 23288
捕鯨基地買得租借契約圖	江原道 通川郡	러시아	1900	1	奎 23289
捕鯨基地全部位置略圖	慶尙南道 蔚山郡	日本	1905	1	奎 23144
蔚山郡 長承浦 일대 鯨業基址를 測量한 地圖	慶尙南道 蔚山郡	日本	1905	8	奎 23144
日人鯨業基址에 關한 地誌와 地圖	慶尙南道 蔚山郡	日本	1905	2	奎 23145
馬養島 日人과 俄人鯨業基址에 關한 地誌와 地圖	江原道 洪原郡	日本	1905	2	奎 23146

본래 慶尙南·北道와 江原道 海岸은 고래 서식처이다. 여름철 동해북부와 오호츠크해 사할린 연안에서 지나다가 東海沿岸의 아주 얇은 수심을 따라 南下하여 11월과 12월경에 蔚山 부근을 지나 南下한다. 先史時代부터 고래는 어부들이 自由 捕獲, 自由 市販하던 것이었다.

우리나라에서 外國인들이 捕鯨을 하게 된 것은 1891년 러시아 황태자 니

콜라이 2세가 日本으로 가다가 長承浦 앞 바다에서 큰 고래 떼를 발견하면서 부터이다. 그는 귀국 후에 太平洋漁業株式會社를 설립하고 朝鮮政府로부터 捕鯨權을 얻어 고래를 잡았다. 고래 해체 작업을 위한 장소로 長承浦 일부 지대를 빌리면서 본격적인 고래掠奪이 시작되었다. 1883년 朝·日通商章程의 체결에 따라 全羅, 慶尙, 江原, 咸鏡 4도 연안에서 操業할 수 있는 권리를 얻은 日本은 1904년 忠淸, 黃海, 平安道 연안의 通漁權도 강탈해 갔다⁷⁶⁾.

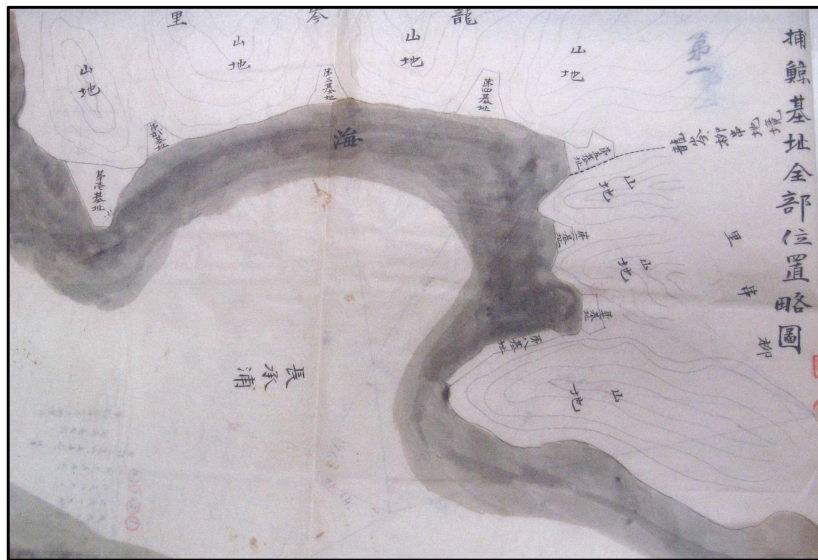


그림 16. 新築할 捕鯨基地의 造景圖

資料: 《捕鯨基地全部位置略圖》(奎 23144, 1905)

《捕鯨基地全部位置略圖》은 1905년 外部特派委員 金瑞圭와 日本遠洋漁業會社 常務取締役 岡十郎 사이에 체결된 蔚山 日本遠洋漁業會社 鯨業用地에 대한 官·民有地區別, 斗數結卜記錄 및 地價領證과 證明書, 地圖이다.

1904年 1月 11日字 鯨魚事業特許契約에 의해 선정하였던 捕鯨基地를 契約의 일부변경 후 다시 審定하여 이에 대한 證明書에 區別記錄·地價領證과 地圖를 添附한 것이다. 문서는 1904年 6個處이던 基地를 8個處로 늘리고 舊露國捕鯨基址 및 3個處의 새로운 民有地가 포함되었으며 基地面積을 8,810坪

76) 皇城新聞, 1902年 1月 26日

으로 확정⁷⁷⁾하는 내용을 담고 있다.

《捕鯨基地全部位置略圖》중 첫 번째 地圖는 捕鯨基地全部의 位置를 간략하게 표현한 地圖로 《蔚山郡 長承浦 일대 鯨業基址를 測量한 地圖》 외에 第一에서 第八까지 총 8장의 略圖가 포함되어 있다<그림 17>. 도폭은 28.0×40.0cm(가로×세로)로 8장의 크기는 동일하다. 각 지역의 地番과 面積이 표시되어 있어 地籍圖의 일종으로 볼 수 있다. 빨간 도장을 찍고 검정색으로 측량한 面積과 距離를 添記하였다. 각각의 基地는 長承浦 南邊 龍岑에서 西邊 柳串에 이르는 區域內의 海岸便利處 8個所에 位置하고 있다.

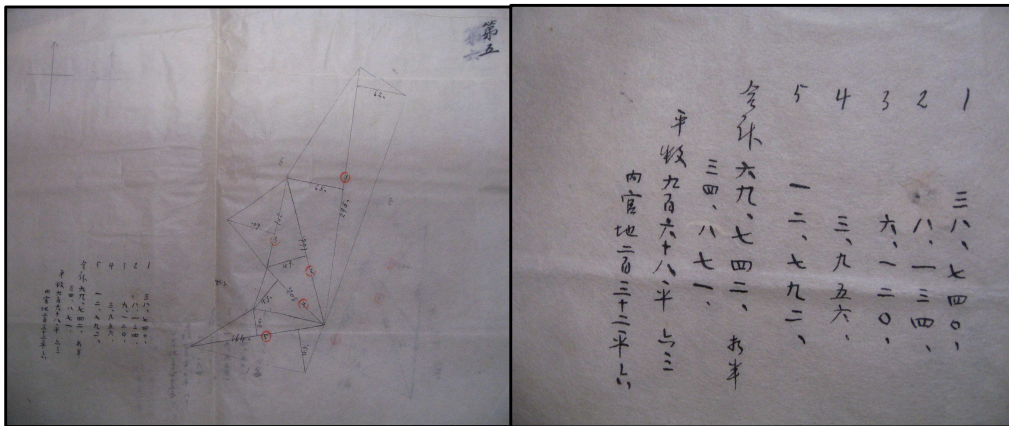


그림 17. 新築할 捕鯨基地의 斷面圖(좌)와 그 크기를 記錄한 註記(우)

資料:《蔚山郡 長承浦 일대 鯨業基址를 測量한 地圖》(奎 23144, 1905)

捕鯨基地를 8개나 세운다는 것은 그만큼 처리해야 하는 고래捕獲量이 증가했음을 의미한다. 실제로 捕獲量이 증가했기 때문이거나 앞으로 더욱 많은 고래를 잡겠다는 의지를 엿볼 수 있다. 더구나 露·日戰爭(1904년)에서 러시아가 패하자 日本은 捕鯨業의 독점권을 계승하여, 1950년대까지 이어지는 국내 고래掠奪에 기점을 가한 時期이므로 이 地圖는 더욱 의미가 있다.

77) 서울대학교규장각 한국학연구원 홈페이지 해제 참고.(<http://e-kyujanggak.snu.ac.kr>)

2) 土地 掠奪

高宗時代 公文書 內 地圖 中 많은 비중을 차지하는 것이 '租界地'와 '租借地', '外國人 居留地'와 관련한 지도이다. 開港 以後 外國과의 교류가 활발해 지면서 외국인에게 토지를 賃借·租借하고, 常主하는 外國人の 數가 늘어나면서 활발히 제작된 것이다.

租界地⁷⁸⁾는 外國인들이 자유롭게 通商하며 居住하고, 治外法權을 누릴 수 있도록 설정한 區域이다. 高宗時代 地圖 中 租界地의 설정과 확대, 租界地 內 領事館 設立 등과 관련한 地圖는 <표 17>와 같이 총 7매이다.

표 17. 租界地 設定과 關聯된 地圖

地圖 內容	對象地域	製作年度	圖書番號
新設 租界의 繪圖를 上送한다는 牒報와 함께 仁川 各國의 租界를 나타낸 地圖	京畿道 仁川	1889	奎 18088
러시아 商人의 機局과 房屋의 基地를 擇定, 買得租界地契約圖	咸鏡南道 元山	1889	奎 24377
釜山港 淸國商人 原租界地의 모습과 擴張된 地域의 모습을 그린 地圖	慶尙南道 釜山	1892	奎 24199
甌南浦 地域의 各國 租界地를 표시한 地圖	平安南道 鎭南浦	1897	奎 23500
三和港의 各國 租界地를 표시한 地圖	平安南道 鎭南浦	1897	奎 23501
鎭南浦·木浦地域 各國租界章程의 附屬 鎭南浦地圖	平安南道 鎭南浦	1897	奎 23498
日領館基의 租界를 나타낸 地圖	慶尙南道 昌原	1899	奎17869의2

이 地圖들은 1889년부터 1899년 사이에 製作되었다. 대상지역은 平安南道 甌南浦(현재 남포항)가 3매로 가장 높은 비율을 차지하였고, 京畿道 仁川이 2매, 慶尙南道 昌原이 1매, 元山이 1매로 開港場을 중심으로 製作되었다. 해당 國家는 美國·日本·英國·獨逸·러시아·프랑스·靑이다.

78) 한국학중앙연구원 한국민족문화대백과사전 참고.(<http://www.encykorea.com>) 한국에 조계가 처음 설정된 것은 1877년 1월 30일 釜山港租界條約에 의해서이며, 청나라를 위시하여 美國·영국·독일·러시아가 각기 수호통상조약 체결과 동시에 仁川·진남포·군산·마산·성진 등지에 설정하였다. 조계는 1개 國家만이 거주하며 상행위를 하는 專管租界와 여러 나라 국민들이 공동으로 거주하며 상행위를 하는 共同租界로 크게 나눈다. 日本이 한국에 설정한 것은 공동조계로 침략과 식민을 위한 것이었다.

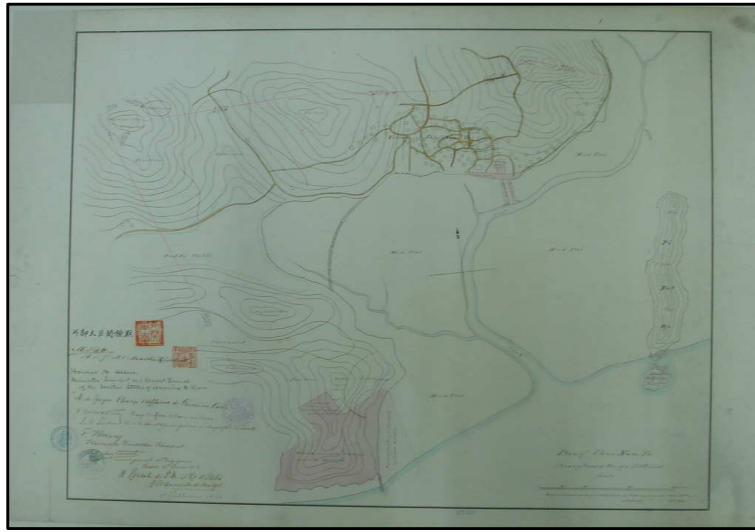


그림 18. 『各國租界設定章程』을 締結하면서 作成한 租界圖
 資料:《三和港租界圖(鎭南浦各國租界地圖)》(奎 23501, 1897)

《三和港租界圖(鎭南浦 各國租界地圖)》는 1897년에 鎭南浦와 木浦에서 『各國租界設定章程』을 체결하면서 작성한 租界圖로 10월 16일 會押된 것이다. 그림과 같이 일반적으로 租界地와 租借지는 제한된 경계를 赤色線으로 표시하였다.

地圖 하단엔 各國領事館의 署名捺印이 되어 있다. 各國公使의 署名은 外部大臣 閔種默, Kato(日本辦理公使, 加藤增雄), H.N. Allen(美總領事, 安連), A. De Speyer(俄公使, 士貝耶)V. Collin De Plancy(法公使, 葛林德)J.N. Jordan(英總領事, 朱邇典)F. Krien(獨領使, 口麟)以上 7名の 署名外에 1902年 2月 1日 署名한 者는 Leon Vincart(白耳義領事, 方葛)Leon Vincart (伊太利領事, 方葛)이다. 이는 帝國主義 國家들이 朝鮮을 침략하기 위한 열띤 노력을 보여주는 것이다.

租借地⁷⁹⁾는 특별한 합의에 따라 어떤 나라가 다른 나라에게 일시적으로

79) 한국학중앙연구원 한국민족문화대백과사전 참고.(<http://www.encykorea.com>) 租借地는 帝國主義 열강이 일정기간에 배타적·독점적인 정치적 지배를 설정한 土地이다. 이러한 租借지는 조대국의 통치권을 전면적으로 배제하여 租借國이 배타적으로 통치권을 행사하는 정치적 租借의 전형적인 형태이다.

영도를 빌려주는 특수한 행정구역이다.

高宗時代 公文書 內 地圖 中 租借地와 관련하여 製作된 地圖는 <표 18> 과 같이 총 7매이다.

표 18. 租借地와 關聯한 地圖

地圖名	對象地域	關聯國	製作年度	圖書番號
絶影島 日本租借地の 平面圖	慶尙南道 釜山	日本	1886	奎 23059
絶影島 日本租借地の 平面圖의 日文本	慶尙南道 釜山	日本	1886	奎 23062
月尾島俄國煤庫地圖	京畿道 仁川	러시아	1896	奎 23272
別表第五號 少湖浦地圖	平安北道 少湖浦	러시아	1903	奎 26275
別表第四號 龍巖浦俄人立標圖本	平安北道 龍巖浦	러시아	1903	奎 26275
此是俄人所繪地圖	平安北道 龍巖浦	러시아	1903	奎 26275
以目見書成址本	平安北道 龍巖浦	러시아	1903	奎 26275

<표 18>에서 보는 바와 같이 租借地와 關聯한 地圖는 1886년에 釜山 絶影島の 日本租借地 平面圖와 日文本 地圖를 製作한 것이 시작이다.

그 후 1896년 仁川 月尾島의 土地租借 문제로 러시아에서 地圖를 製作하였으며, 1903년에는 平安北道 少湖浦와 龍巖浦 地域의 租借문제로 4장의 地圖를 製作하였던 것으로 보인다. 平安北道 龍巖浦 부근은 러시아, 慶尙南道 釜山 부근은 日本과 關聯한 租借地圖였다. 그러나 이 地圖들은 露·日戰爭以前인 1903년에 그친다.

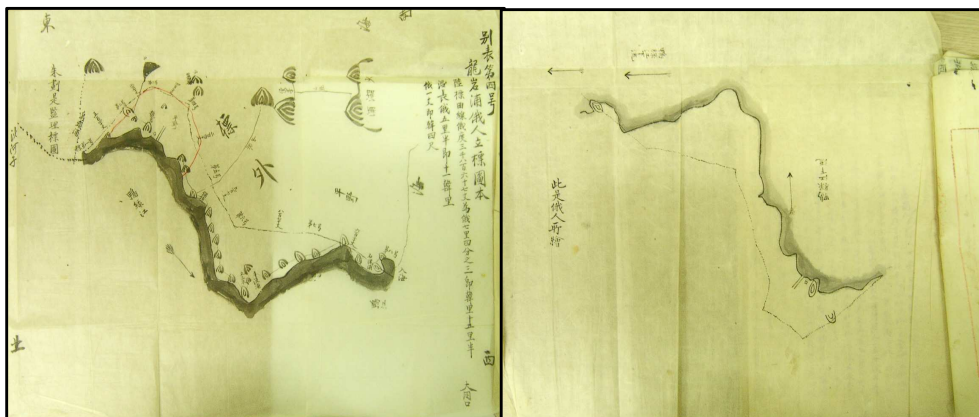


그림 19. 러시아의 龍巖浦 租借와 關聯한 地圖

資料: <<別表第四號 龍巖浦俄人立標圖本>>(奎 26275, 1903)

<<此是俄人所繪地圖>>(奎 26275, 1903)

居留地⁸⁰⁾는 條約에 의하여 한 나라가 그 領土의 일부를 한정하여 外國人의 거주와 영업을 開放한 地域이다.

高宗時代 公文書 內 地圖 中 外國人 居留地와 관련된 地圖는 <표 19>과 같이 총 20장이다. 1884년에 4장을 시작으로 하여 1893년에 1장, 1899년 3장, 1900년 2장, 1901년 1장 1902년에 2장, 1906년 1장 1908년 3장, 1909년에 3장이 製作되었다.

仁川濟物浦에 적합한 居留地를 결정하기 위해 그린 居留云云地를 그린 地圖, 各國의 租界地를 표시한 地圖, 濟物浦에 通商하는 各國 商民의 居留地를 그린 略圖, 全羅南道木浦外國人居留地海岸地區, 馬山郡 馬山浦에 各國 居留地를 표시한 것 등이 그 내용이다. 대상지역을 보면 京畿道 仁川과 釜山이 각각 5장으로 가장 많다. 이 중 4장의 地圖가 1884년도에 仁川부근을 대상으로 하여 製作되었다. 仁川은 열강들이 朝鮮으로 진출하기 위한 進입로 중 하나로 강화도 조약으로 開港한 이후 일찍이 발 디딜 수 있었다.

80) 締約國 국민은 이 지역의 土地를 租借하여 家畜을 소지할 수 있으며, 영구적인 居住도 가능하다. 이것은 外國人에 대하여 國內의 개방과 주거의 자유를 허용하지 않는 國家, 즉 쇄국적인 조건을 지닌 國家에서 설정되는데, 중국에서는 제2차 세계대전 때까지 租界地라는 이름으로 존속하였다. 국제교통의 자유를 원칙으로 하는 현재는 外國人의 거주·영업은 완전히 자유이며, 내국법에 따라 다소의 제한은 있으나 内外國人의 법률상 지위는 평등을 원칙으로 한다.(한국학중앙연구원 민족文化대백과사전 참고.)

표 19. 外國人 居留地와 關聯하여 製作한 地圖

地圖名	對象地域	關聯國	製作年度	圖書番號
仁川濟物浦圖形	京畿道 仁川	各國	1884	奎 26233
仁川濟物浦圖形	京畿道 仁川	各國	1884	奎 26233
仁川各國租界圖	京畿道 仁川	各國	1884	奎 26233
濟物浦通商各國商民居留地略圖	京畿道 仁川	各國	1884	奎 26233
元山港 日本人居留地 周邊堤防保修 관련 圖面	咸鏡南道 元山	日本	1893	奎 24385
木浦外國人居留地海岸地區中面積及境界變史圖	全羅南道 木浦	各國	1899	奎17864의2
木浦外國人居留地海岸地區中을 減定完築하는 繪圖	全羅南道 木浦	各國	1899	奎17864의2
東來 鎭回四屏山 監理署 부근 日本人居留地圖	慶尙南道 釜山	日本	1899	奎17869의2
馬山郡 馬山浦 各國居留地圖	慶尙南道 馬山	各國	1900	奎17869의2
昌原 日領事照會 內 日本專用墓地 및 各國居留地基 地籍圖	慶尙南道 昌原	日本	1900	奎17869의2
各國居留地	慶尙南道 馬山	各國	1901	奎 23133
韓國馬山浦大日本帝國 專管居留地平面圖	慶尙南道 馬山	日本	1902	奎 23164
韓國馬山浦大日本帝國 專管居留地平面圖	慶尙南道 馬山	日本	1902	奎 23165
清津各國居留地	咸鏡北道 清津	各國	1906	奎 23508
釜山居留民團區域一部平面圖	慶尙南道 釜山	日本	1908	奎 21292
第壹號 釜山居留地附近平面圖	慶尙南道 釜山	日本	1908	奎 17703
釜山日本居留民團地 內 鐵道用地地圖	慶尙南道 釜山	日本	1908	奎 17703
仁川清國居留地實測平面圖	京畿道 仁川	青	1909	奎 23408
釜山清國居留地實測平面圖	慶尙南道 釜山	青	1909	奎 23408
元山清國居留地實測平面圖	咸鏡南道 元山	青	1909	奎 23408

租界地와 租借地에서 생활영역을 확장한 外國人들의 移住가 점차적으로 늘어나면서 朝鮮 內 居留地 확장을 요구했던 것으로 보인다. 그 외에도 馬山을 대상으로는 4매, 咸鏡南道 元山과 慶尙南道 木浦가 각각 2매, 咸鏡北道 清津과 慶尙南道 昌原을 대상으로 각각 1매씩의 地圖가 製作되었다.

4. 日帝의 侵掠

1) 鐵道建設

高宗時代 公文書 內 地圖 中에는 日帝의 利權侵奪 過程에서 피해를 입은 民間에서 올린 上訴에 첨부한 것이 있다. 관련 지도는 총 12매로 地方監理 署·海關, 地方 官衙에서 올린 地圖이다. 日本의 직접적인 土地掠奪과 開墾 地 침범에 관련한 地圖가 6건, 鐵道建設로 인한 피해로 제작한 地圖가 4건, 日本인 軍用地로 인한 피해로 올린 文書에 첨부한 地圖가 2건이다.

高宗時代 地圖 中 鐵道와 관련한 上訴 地圖는 1897년부터 1907년까지로 高宗年間 꾸준히 나타난다. 日帝의 朝鮮侵略 의도가 드러난 京仁線·京釜線 의 건설공사 과정에서 本래 地域性을 고려하지 않은 상태에서 線路를 開設 하였다. 따라서 鐵道 建設은 地脈을 끊고 생활터전을 침범하게 되어 朝鮮의 주민들은 크게 저항했다. 그 대표적인 예는 《平壤外城停車場標界》(奎 17988, 1904)와 《紅線卽日人木標界限》(奎 17988, 1904)의 두 地圖에서 살펴 볼 수 있다.

표 20. 日帝의 掠奪과 關聯하여 올린 上訴

地圖名	文書 內容	製作日	圖書番號
仁川東區萬石洞山麓一帶 日帝福田의 直線等石 관련 地圖	日本人 福田 土地掠奪 報告.	1897. 01.11.	奎 17863의 2
東來 鎭回四屏山 監理署 부근 日本人居留地圖	日本人이 길을 내려고 하는 곳이 日本人 所有가 된 연유 報告, 還推받으려면 돈이 必要하다는 報告.	1899. 03.12	奎 17867의 2
新興坊上三里松亭臺浦圖形	日本人 增野熊雄이 勒買한 전말을 調査하고 地方 事情을 報告.	1904. 05.19.	奎 17986
新興坊下三里九突口里圖形	日本人 增野熊雄이 勒買한 전말을 調査하고 地方 事情을 報告.	1904. 05.19	奎 17986
忠淸北道 鐵道 永同郡 內 線路 地圖	管下 永同郡 境內의 鐵道가 館舍와 各公廨를 侵犯하여 該線路 改測을 要請한 報告.	1904. 06.19	奎 17989
平壤外城停車場標界	日本人이 任意로 鐵路를 建設하고 있어 停車場을 옮기든지 交渉이 必要하다는 報告.	1904. 06.30	奎 17988
紅線即日人木標界限	平壤外城에 日本鐵路隊 대위 島田이 정거장 定界立票하며 民家 100餘戶인데 民戶를 옮기면서 地方官을 거치지 않은 점을 항의하자, 우리 정부측과 交渉이 있었다고 주장하는 報告.	1904. 08.24	奎 17988
黃州郡兼二浦日軍用地 立票內圖形	黃州郡 兼二浦가 軍用地로서 日本憲兵만 駐在하고 있을 뿐 우리 百姓들의 狀況은 좋지 않다는 報告.	1905. 05.23	奎 17865의 2
三和港附近軍用地圖繪	駐三和港日兵站司令部에서 三和港 부근 三和郡管內 上大洞 漢頭津 및 機洞 等地에 軍用地로 票木을 插立하였는데, 定票內犯入한 民家田畝이 많다는 報告.	1905. 08.10	奎 17865의 2
平安南道安州郡小浦洞 蘆草陳荒地尺量圖形記	安州郡 소재 上佐洞洞外에 泥生處를 본인이 자비를 들여 築洞起墾한 上佐洞畝 탈경하려 한다는 報告.	1906. 04.11	奎 19160
平安南道安州郡上佐洞 洞外泥生陳荒處尺量圖 形記	安州郡 소재 上佐洞洞外에 泥生處를 本人이 自費를 들여 築洞起墾한 上佐洞畝 奪耕하려 한다는 報告.	1906. 04	奎 19160
京釜鐵道와 京仁鐵道가 포함된 서울 龍山 附近 地圖	鐵道 개설로 인한 피해로 各人의 田畝 所有를 표시하여 올린다는 報告.	1907. 03.08	奎 17990

《平壤外城停車場標界》는 平壤外城 周邊 地域을 그린 地圖이다<그림 21>. 平安南道觀察使 李重夏이 外部大臣 李夏榮에게 日本인이 임의로 鐵路를 建設하는 문제로 上訴를 올리며 침부한 것으로 보인다.

文書는

"日本人이 우리 政府와 아무런 交渉도 없이 任意로 鐵路를 建設하고 있는데 이
곳 平壤 外城은 본래 箕聖 古都로 지금 皇宮 重地일뿐더러 民家 稠密한 곳이므
로 停車場을 옮기든지 하는 交渉이 필요하다"

는 내용을 담고 있다. 지도에서는 平壤 한 가운데를 가로질러 건설되고 있
는 鐵道線路의 모습을 볼 수 있다.

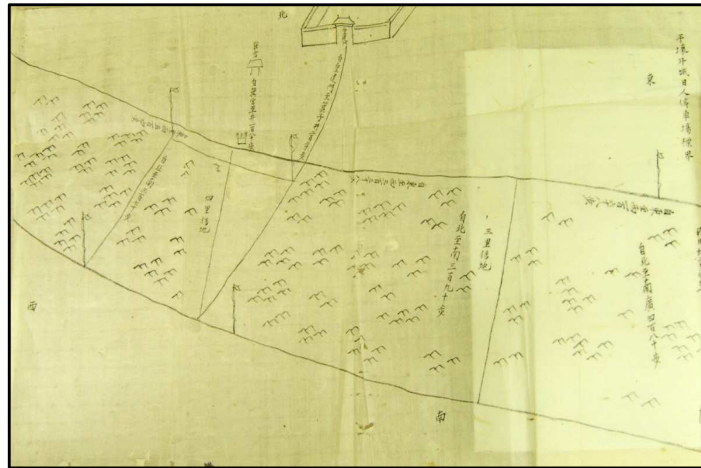


그림 20. 《平壤外城停車場標界》(奎 17988, 1904)

본래 平壤城은 高句麗가 586년(평원왕 28년)에 遷都를 하며 築城한 것이
다. 平地·丘陵·江이라는 자연조건을 적절히 이용하여 동쪽으로 大同江, 서
쪽으로는 普通江이 둘러싸고 있고, 북쪽으로는 높은 丘陵지대가 있으므로
防禦上 利點을 제공하였다. 그러므로 平壤 住民들에게 平壤城은 歷史·文化·
商業의 中心地였다. 日本은 이 大同江 下流地域이 地質構造上 古生代에 형
성된 石炭鑛脈이 묻힌 石灰巖層이며, 水運과 鐵道·道路交通이 便利할 것으
로 예상하여 平壤을 大陸進出의 適合地點으로 삼았다.

1899년 鐵道敷設權⁸¹⁾을 가지게 된 日本은 서울에서 新義州 사이에 鐵道를

81) 利權이 外國으로 넘어가기 시작한 것은 대한제국 말기 俄館播遷 때문이었다. 러시아가 한국에서 각종 利權을 차지하게 됨에 따라 다른 열강은 韓國政府를 상대로 利權쟁탈에 열을 올렸다. 1896년 3월 美

敷設하면서 주위의 땅과 民家를 필요 이상으로 헐값에 買入하거나 또는 강제로 編入시켰다. 또한 物資와 軍隊를 輸送 便利만을 우선으로 線路를 決定하였다. 이러한 線路 결정은 朝鮮의 地形과 住民들의 便宜를 고려하는 것이 未洽했으며, 지역민들의 住居生活領域을 侵犯한 것이다.

《紅線即日人木標界限》 역시 日本의 鐵道건설로 인한 피해로 地方에서 올린 문서에 첨부한 地圖이다. 文書에는 다음과 같이 내용이 기록되어 있다.

"平壤外城에 日本鐵路隊 大尉 島田이 내려와 停車場 定界를 정하면서 民家 100餘戶, 田 數千畝가 들어가자 民戶를 옮기면서 地方官을 거치지 않은 점을 항의하자 仁川鐵路監部와 우리 정부 측에서 交渉이 있었다고 주장하고 있다"



그림 21. 《紅線即日人木標界限》(奎 17988, 1904)

《紅線即日人木標界限》은 平壤을 둘러 흐르는 大同江을 열은 푸른색으로 彩色하였으며, 平壤 外城 地域을 붉은 색으로 표시하였다. 지도의 우측하단

國인 모스는 京仁間 鐵道 敷設權을 얻어냈으며 1899년 그 권리를 日本에게 팔아넘겼고, 그 해 9월 日本은 京仁鐵道株式會社를 통하여 靑州포~노량진 사이 33.2 km 鐵道를 완성하였다. 그 후 日本은 계속하여 京釜線의 敷設權도 획득하여 京釜鐵道株式會社를 설립하고 1903년 京仁鐵道株式會社를 흡수하였다. 이 때 露·日戰爭이 일어나 日本은 軍事的 目的으로 韓半島를 南北으로 中斷하는 鐵道가 필요하였으며, 그로 인해 1905년 京釜線을 개통하고 鐵道공사에 착수하여 이듬해 4월 京義線을 완공하였다.

에는 "紅線即日人木標界限"라 표기되어 있다. 즉, 붉은선이 곧 日本人의 停車場 目標界限이라는 것이다. 平壤 外城 안에는 高宗의 命令 하에 1902년 建設한 豊慶宮의 모습이 담겨 있는데, 平壤城 中心을 가로지르는 "鐵路"가 놓인 것을 확인할 수 있다. 이처럼 日本의 鐵道建設⁸²⁾은 民衆들의 삶의 터전을 빼앗았기 때문에 민간에서의 반발이 심하게 일어났다.

1906년 『大韓每日申報』에 "鐵道가 通過하는 지역은 온전한 땅이 없고 氣力이 남아 있는 사람이 없으며 열 집에 아홉 집은 텅 비었고, 千里 길에 닭과 돼지가 멸종하였다"⁸³⁾는 記事가 실릴 정도였다.

이렇게 만들어진 鐵道를 통해 朝鮮의 쌀과 콩 등이 日本으로 유출되었고, 日本郡 또한 韓半島 곳곳에 居住하였다. 그러므로 鐵道の 建設은 곧 侵掠과 收奪의 상징이었던 것이다.

한편, 開港 이후 日本은 租界地와 租借地를 확보하고 철도를 부설하는 등 그 범위를 확대해 나간다. 日本人들은 生活基盤施設을 朝鮮政府에 요구하며 본격적인 朝鮮侵掠을 한다. 이를 主題別로 분류하여 집계해 보면 高宗時代 公文書 內 地圖 중 이와 관련한 것은 총 36매였다<표 21>.

표 21. 租界地나 居留地 내 日本人 生活領域 擴大와 關聯된 地圖

分類	海面埋築權	墓地	領事館基地	公園	病院	築臺	鐵道	水路	警察署
地圖數	14	5	3	2	2	1	1	1	1

그 내용은 海面埋築權, 日本人 墓地, 日本領事館基地, 公園, 病院, 築臺, 鐵道, 水路, 警察署의 設置와 關聯된 것으로, 日本政府의 朝鮮 侵掠 의도가 반

82) 구한말 日本人은 평양 성문 밖으로 들어와 서울 용산처럼 都市 남쪽에 大和町·本町 등의 日本式 市街地를 꾸몄다. 새로운 市街地에 鐵道驛을 만들고 水壓式 電車軌道를 부설하고 큰 길을 내는 따위의 계획으로 평양을 경성처럼 南北村간 민족대립 구도로 갈라버리려는 계획에서였다.

83) 서울특별시사편찬위원회, 사진으로 보는 서울 1 開港 이후 서울의 近代화의 그 시련, p.198

영되어 있다. 日本 政府는 경제적으로 큰 이익을 얻을 수 있는 海面埋築權을 확보하기 위해 노력했다. 또한 日人專用墓地와 火葬攄, 公園地, 病院基地 등을 요구하며 朝鮮 內에서 定着基盤을 다졌다. 아래에서는 구체적인 항목별로 문서와 地圖의 자세한 내용을 살펴보도록 하겠다.

日本 政府는 대륙침략의 전초기지로 開港港 부근 埋築·土木·鐵道·道路工事に 주력하였다. 이러한 埋築工事로 朝鮮의 地形은 크게 변화하게 된다. 海面埋築權과 관련한 地圖는 <표 22>의 집계에서 볼 수 있듯이 가장 많은 건수인 14매이다. 1882년 仁川에서 2매가 製作된 것을 위시로 1899년 木浦에서 2매, 1906년과 1907년은 馬山지역에서 각 2매, 1908년에는 釜山에서 6매의 地圖가 製作되었다.

1882년에 제작한 두 장의 지도는 仁川 海岸의 埋立地 位置를 표시하고, 新築埠頭를 간략하게 그려 넣었다. 1889년 木浦에서 제작된 지도 중 1매는 '務安港 海壁東岸築設의 제 2道路 폭을 12m에서 10m로 變更하려는 務安港 居留地會 日本領事 森川季四郎의 要請'에 첨부한 變更圖面이고 다른 1매는 '海關에서 公拍하기로 하여 해당 땅을 그리고 號數와 미터數目을 표기'하여 나타낸 地圖이다. 1906년 馬山에서 製作한 埋築관련 地圖는 '鎭海灣 軍港에 固城郡 葡萄鼻 등지를 포함시키라'는 觀察使의 訓令에 새로 들어가게 된 지역을 그려 넣고 여기에 地名과 坪數를 써넣었다.

1907년에 제작한 지도는 '海面埋築權利를 日本人 商人에게 移轉해도 되는지'를 물어보며, 馬山浦 築城에 관련하여 새로 포함된 地域의 設計圖面을 첨부하였다.

표 22. 租界地나 居留地 內 日本人 生活領域 擴大와 關聯한 地圖

地圖名	文書內容	地域	製作日	圖書番號
海岸波除石垣及埋立地竝埠頭位置之圖	缺	京畿道 仁川	1882.1 0.18	奎 26055
濟物浦新築埠頭及波除埋立略圖	缺	京畿道 仁川	1882.	奎 26058
木浦外國人居留地海岸地區中 第二道路幅員12m를 20m로 減定完築하는 繪圖	務安港 海壁東岸築設의 第二道路幅員을 12m에서 10m로 변경하려는 務安港 居留地會 日本領事 要請에 첨부한 圖面	全羅南道 木浦	1899.1 1.13	奎 17864 의 2
木浦外國人居留地海岸地區中面積及境界變史圖	各國居留地 地段을 海關에서 公拍하기로 하여 해당 땅의 號數와 미터數目을 報告.	全羅南道 木浦	1899.0 9.23	奎 17864 의 2
馬山浦 西城里~午山里의 築成에 關한 地圖	海面埋築權利를 日本人 상인에게 移轉해도 되는지를 묻는 報告.	慶尙南道 馬山		
馬山浦停車場附近干瀉海面埋築設計圖				
鎭海郡 地圖	鎭海灣 軍港에 새로 들어가게 된 지역의 地名, 坪數 및 圖本을 올린다는 報告.	慶尙南道 馬山	1907.0 5.21	奎 17869 의 1
鎭海軍港境域圖				
釜山부근 草梁埋築豫定地를 그린 圖面				
第壹號 釜山居留地附近平面圖				
第貳號 絶影島字薩摩堀及其前面埋築地平面圖	釜山營繕山 및 英國領事館山을 鑿平하고 海面埋築을 허가하는 일에 대한 請議.	慶尙南道 釜山	1908.0 9.03	奎 17703
第參號之壹 牧ノ島埋築地 護岸石垣橫斷面圖				
第參號ノ貳 牧ノ島埋築地護岸石垣橫斷面圖				
第四號 牧ノ島埋築地道路橫斷面圖				

그 중 총 6매로 가장 많은 수를 차지하는 海面埋築과 關聯한 地圖를 釜山을 중심으로 자세히 살펴보면 다음과 같다.

2) 海面埋築權

일찍이 日本은 釜山을 大陸進出의 基地로 삼고자 하였다. 開港 以後 日本인 居留地를 형성하고, 적극적으로 自國領域으로 확장시키려 하였다.⁸⁴⁾

84) 1905년 러일전쟁의 승리로 독점적인 지위를 갖게 된 日本은 동년 11월 「을사보호조약」을 강제로 체결하여 朝鮮의 외교권을 빼앗고 통감부가 설치되면서 내정을 실질적으로 관장하였다. 1906년 2월에 日本의 이사청 설치로 釜山은 이사관이 釜山의 日本영사와 동래감리와의 사이에 사무인계가 이루어졌

그러나 釜山은 海岸에 위치하여 建物·道路·鐵道 등을 建造할만한 땅이 부족하였다. 따라서 日本政府는 늘어나는 物動量과 人口 增加를 대비하며, 釜山港 埋築·土木·鐵道·道路工事 등에 힘썼다.

우선 埋築 및 埠頭工事施設을 시작하여 오늘날 중앙동부근 바다의 埋築을 1902년 7월 착공하여 1905년 12월 竣工을 보았다. 그 후 北磧일대를 1902년 7월부터 1909년 8월까지 1, 2기에 걸쳐 41,374평을 埋築하였다. 이외에도 草梁과 釜山鎭 앞바다 37만평을 埋築하였다.

『奏本』은 政府 各부가 議政府(內閣)⁸⁵⁾에 제출한 '請議書', 議政府會議 '結果報告書', 議政府가 國王에 올린 '奏本', 그밖에 '指令案', '法律案', '勅令案'을 비롯한 附屬文件을 議政府 編錄課에서 編纂한 것이다. 이 문서는 日本居留民團長이 韓國參政大臣朴齊純에게 보낸 請議書로 "釜山港絶影島薩摩堀埋築를 許可하는 건"에 대한 내용을 담고 있다.

《第壹號 釜山居留地附近平面圖》(奎 17703, 1908)는 『奏本』內 請議書 제35호에 첨부한 地圖로서 釜山 絶影島 附近을 그린 地圖이다<그림 22>. 慶尙南道 釜山 용두산 일대(현 중구)와 절영도 서쪽 지역(현 영도구 대평동)을 대상으로 하여 도폭은 40.0×39.5cm(가로×세로)이다. 地圖 내에 縮尺이 표기되어 있지 않으며 地圖의 우측 하단에는 <釜山居留地團役所印>도장이 있어 地圖를 만든 주체를 확인할 수 있게 해준다. 地圖의 下段에는 '密集家屋', '山', '墓地(墓)', '전(畑)', '가옥(家)', '하천(川)', '道路', '鐵道', '埋築豫定地', '第1期 埋築地와 第2期 埋築地' 등 11개 항목이 凡例로 記號化하여 그려져 있다. 좁은 等高線의 분포와 자세하게 海岸線의 描寫는 당시 製作한 地形圖의 모습과도 흡사하다. 《第壹號 釜山居留地附近平面圖》(奎 17703, 1908)는 당시 日本專管居留地였던 용두산 부근에 密集된 家屋과 격자형의

다. 釜山에 日本이사청의 설치로 영사관은 물론 감리制度가 폐지되고 日本전관居留地가 초량왜관이 있었던 용두산 일대 11만평에 설치되었다.

85) 大韓帝國期에 '議政府'라는 명칭은 1896년부터 1906년 7월까지 사용되었고, 그 이후에는 '內閣'으로 바뀌었다.

道路가 그려져 있어 日本의 計劃 下에 形成된 日人 市街地形態를 보여준다. 地圖 상단에 '鐵道線路'가 표시되어 있다. 交通軸을 自國과 가까운 釜山지역 까지 鐵道를 연결하여 발달시키는 것으로, 이는 埋築이 日本의 軍事的·經濟的 욕구를 실현하려는 과정에서 추진된 것임을 알 수 있는 대목이다.



그림 22. 釜山港 埋築關聯 地圖

資料:《第壹號 釜山居留地附近平面圖》(奎 17703, 1908)



그림 23. 埋築豫定地인 字薩摩堀地域(좌)과 日本人 居留地(우)

資料 : 《第壹號 釜山居留地附近平面圖》(奎 17703, 1908)

《第貳號 絕影島字薩摩堀及其前面埋築地平面圖》(奎 17703, 1908)은 앞 地圖의 확대도로 1:1,200의 縮尺을 적용하여 第1期埋築地인 "字薩摩堀"을 확대하여 그렸다<그림 25>. '第1期埋築區域及道路橋梁界標線', '第2期埋築地及鐵路橋梁界標線', '鐵路', '河川', '日本人家屋', '韓人家屋' 등을 凡例로 상정하여 記號로 표시하였다.



그림 24. 釜山 絕影島 附近 埋築과 關聯한 地圖의 擴大圖
 資料:《第貳號 絕影島字薩摩堀及其前面埋築地平面圖》(奎 17703, 1908)

한편, 絕影島 '第1期 埋築地'는 노란색으로 彩色하고 표시하였는데, 이곳은 "字薩摩堀"로 絕影島 倭館자리라 推定되는 장소이다⁸⁶⁾. 이 두 장의 地圖는 1902년 7월부터 1909년 8월까지 埋立한 釜山 北嶺일대 41,374평의 埋築과정을 보여준다⁸⁷⁾. 따라서 埋築이 이뤄지기 전 1908년 당시 道路와 市街地

86) 김재승, 2004, 市民時代, 웹사이트(<http://www.magsimin.com>) 日本은 임진왜란 중 절영도 서남해안 구릉지대에 사츠마(薩摩藩) 수군들이 군선을 숨길 수 있도록 해안의 갯벌을 파서 인공 정박지를 만들었다. 현재 정확한 위치는 영도구 대평동 2가 구릉지대이다.

87) 향만시설은 1902년~1909년까지 1기 32,627평, 2기에 8,347평을 埋築하였고, 釜山鎮 埋築은 1913

의 모습, 日本人 居留地와 朝鮮人들의 住居狀況 등 시간의 흐름에 문헌 歷史的 場所를 확인하여 당시 社會를 이해하는데 도움을 준다.

나머지 4장의 地圖는 埋築地護岸石垣橫斷面의 모습을 담고 있다. 埋築事業은 市街地 擴張을 통해 日人保有土地面積을 擴張시킬 수 있는 계기가 되었다. 沙濱였던 해변을 埋立하므로 日人租界面積을 膨脹시키는 것이다.

3) 日本人 專用墓地 要求

한편, 日本人들은 '各國居留地'를 據點으로 周邊地域의 土地를 買收하고 각종 利權을 占奪하면서 세력을 뻗어나갔다. 日本人들은 領事館의 館舍敷地를 비롯하여 學校敷地, 公園, 水路用地, 病院敷地, 墓地 등의 명목으로 土地 사용을 要求하며 確保해 나갔다.

高宗時代 公文書 內 地圖 中 '日本人 墓地'와 관련한 것은 총 5매로 1899년과 1900년 昌原에서 2매, 1902년 城津에서 2매, 1907년 馬山에서 1매 製作되었다. 각 港 日本領事에서 日本人 專用墓지를 要求하는 範圍를 劃定하여 그린 租界, 民間에서 日本人 專用墓지의 範圍의 擴張으로 被害를 입어 이를 줄여 달라고 올린 質稟書에 첨부한 地圖들이다. 日本人 墓지를 要求하거나 日本人 墓地選定으로 인한 피해로 생산한 文書와 地圖를 살펴보면 <표 23>와 같다.

년~1932년까지 1차로 釜山嶺 앞바다 14만5천평과 2차로 우암동에 걸친 31만5천평의 바다를 埋築하였다. 그리고 부산축항합자회사에서 남항일대 147,300평의 바다를 埋築하고, 선류장, 하양장, 방파제 등의 축조가 이루어졌다.

표 23. 日本居留地內 日本人 生活領域擴大와 關聯된 地圖 1

地圖名	文書內容	地域	製作日	圖書番號
日領館基의 組界圖	俄國參領가 立標定界한 滋卜里를 살펴보니, 日領館基 疆界가 漆原 地方으로 分割되어 있어 昌原 監理가 專管하기 困難하다는 報告書.	慶尙南道 昌原	1899. 07.05	奎 17869의 2
昌原 日領事照會 內 日本專用墓地 및 各國居留地基 地籍圖	各國居留地 內 日本專用墓地 넓이를 感劃할 需要가 있어 質稟하며 墓地圖本 1紙를 上送한다는 質稟書.	慶尙南道 昌原	1900. 12.20	奎 17869의 2
各國居留地墓地 및 各國人墓地	日本領事代理가 墓地를 劃定하여 通報해왔다는 報告書.	咸鏡北道 城津	1902. 04.26	奎 17871의 2
各國居留人預葬地 및 日本專管墓地圖	日本領事代理가 墓地를 劃定하여 通報해왔다는 報告書.	咸鏡北道 城津	1902. 06.27	奎 17871의 2
馬山 부근의 火葬地圖	駐昌原港 日本이사청 이사관이 새로운 火葬地를 認許해 줄 것을 要請해와 이를 알린다는 報告.	慶尙南道 馬山	1907. 08.20	奎 17869의 1

日本은 靑과 함께 專管居留地를 지닌 나라였다. 靑·日戰爭 以後 勢力이 커진 日本은 朝鮮 內에서 日本人專用墓地를 요구하며, 位置와 規模를 決定하는데 強壓的으로 이를 주도하였다. 租界地 內 法令을 어겨 不當하게 다른 國家보다 더 넓은 영역을 차지하고 있는 '日本專用墓地'의 道本을 그려 이를 中央政府에 上達하려고 하였다.

《昌原日領事照會 內 日本專用墓地 및 各國居留地基地籍圖》(奎 17869의 2, 1900)는 地方監理署에서 日本人 墓地에 의한 피해로 올린 地圖다.

해당 文書는 質稟書 제41호이다.

"昌原港 各國居留地墓地를 선정함에 있어 日本인은 外國人과 종교습관이 달라 日本專用墓지가 需要하여 新月·玩月 두 촌락 사이에 있는 各國居留墓地的 北隣에 接한 15,000坪方米突의 땅을 永借해 달라는 駐港 日領事の 조회를 받고, 本관이 日領事와 함께 看審하고는 各國人이 擬占한 墓地的 東麓에 日本人 墓地를 別定하되 米突數가 많아 其千米突씩 感劃할 需要가 있어 質稟하며 墓地圖本 1紙를 上送한다"

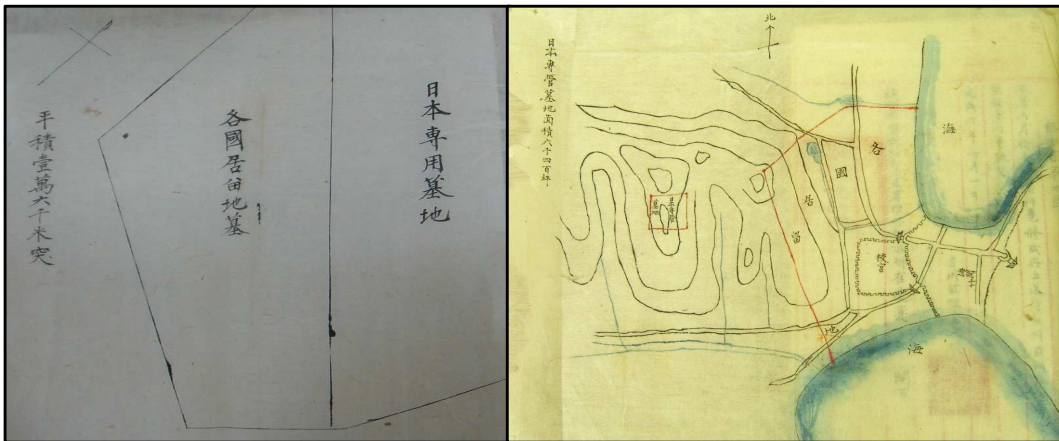


그림 25. 日本人墓地와 關聯된 地圖와 文書

資料:좌 :《昌原 日領事照會 內 日本專用墓地 및 各國居留地墓地 地籍圖》(奎 17869의 2, 1900)

우: 《各國居留地墓地 및 各國人墓地, 日本專管墓地圖》(奎 17871의 2, 1902)

《昌原日領事照會 內 日本專用墓地 및 各國居留地墓地籍圖》는 傳統的인 방식으로 그려졌으며 漢紙에 간단한 線으로 各國 租界地와 日本專用墓地의 領域을 표시하고 "平積壹萬六千米突(16,000m²)"라고 面積을 記入해 놓았다.

한편, 《各國居留地墓地 및 各國人墓地, 日本專管墓地圖》(奎 17871의 2, 1902)는 日本領事代理가 墓地를 劃定하여 通報해오며 그린 地圖이다<그림 25>. 各國 居留地의 모습을 그리고 山을 等高線으로 표시한 뒤 日本人 居留地와 日本人 墓地의 界限線을 赤色線으로 표시하였다.

4) 食水路의 移轉

日本이 요구한 土地의 용도는 居留·水路·築臺建造에서 警察署·病院·鐵道·稅關·公園으로 점차적으로 長期間 居住에 필요한 항목으로 확대되어 간다. 이것을 簡略하게 정리하면 다음의 <표 24>와 같다.

표 24. 日本居留地 內 日本人 生活領域擴大와 關聯된 地圖 2

地圖名	文書內容	地域	製作日	圖書番號
各國租界 관련 地圖	釜山港監理署에서 日本人租界地 食水水路와 관련하여 統理交涉通商事務衙門에 보낸 牒呈.	慶尙南道 釜山 (水路)	1893. 08.29	奎 24203
元山港 日本人居留地 周邊堤防保修 관련 圖面	日本人居留地の 南쪽 川邊에 築臺를 新築하는 일에 對한 報告書.	咸鏡南道 元山 (築臺)	1893. 11.01	奎 24385
警察署新築 관련 圖面	元山監理가 工事費1,000元으로 竣工한 該港警務官署의 訖工 報告, 添劃된 經費充當을 要請한 請議書.	咸鏡南道 元山 (警察署)	1894. 04.30	奎 24349
旧源興學校地圖	德源港 日本理事가 病院을 新築위해 監理署 移建費用을 居留地에서 支出하겠다는 訓令.	咸鏡北道 德源 (病院)	1906. 05.01	奎17866 의2
元山港朝鮮監理署縮尺貳百分ノ一 地圖				
元山港配地圖				
(丙号)	釜山 日本居留民團地 內 鐵道用地로 使用하기 위해 日本居留民長이 올린 請議書.	慶尙南道 釜山 (鐵道)	1908. 09.05	奎 17703
稅關用地交換請議를 위해 簡略하게 그린 地圖	釜山居留民團市區계경에 鐵路敷地로 동지稅關用地一部를 交換하기 添附한 稅關用地交換請議書.	慶尙南道 釜山 (稅關)	1908. 09.05	奎 17703
咸鏡南道 城津稅關支署 用地를 日本居留人 公園 地로 許借하라는 請議書	咸鏡南道 城津 稅關支署用地 를 日本居留人 公園地로 許借하라는 請議書.	咸鏡北道 城津 (公園)	1909. 11.01	奎 17704
城津日本居留地附近公園敷 地圖	城津稅關支署用地內 山地 2町 8反 8畝 30步를 日本居留民 公園地로 許借하는 請議書.	咸鏡北道 城津 (公園)	1909. 11.11	奎 17704

1893년 日本은 釜山 租界地 內에 食水を 공급하는 水路를 옮기는 문제로 새롭게 新設하기 원하는 水路의 위치를 地圖로 製作하였다. 또 같은 해 元山부근에서 日本人 居留地 주변 堤防에 築臺를 新築하는 地圖, 이듬해 元山에서 該港警務官署의 訖工을 報告하면서 警察署의 평면도를 작성하였다. 뿐만 아니라 1906년에는 德源港 日本人 居留地 內에 病院新築을 위해 監理署의 移轉을 요구하는 地圖를 세 장 製作하였다.

이 외에도 1908년 기준에 사용하고 있던 稅關用地的 一部를 鐵道用地로 交換하기 위해 작성한 地圖도 있었다. 1909년에는 城津港 稅關用地 內 山地 2町 8反 8畝 30步를 日本거류민을 위한 公園지로 만들기 위해 製作한 地圖가 2매 존재하였다.

《各國租界 관련 地圖》(奎 24203, 1893)는 日本人 租界地에 食水를 공급하는 水路移轉問題를 報告하며 釜山港監理署에서 올린 地圖다<그림 26>.

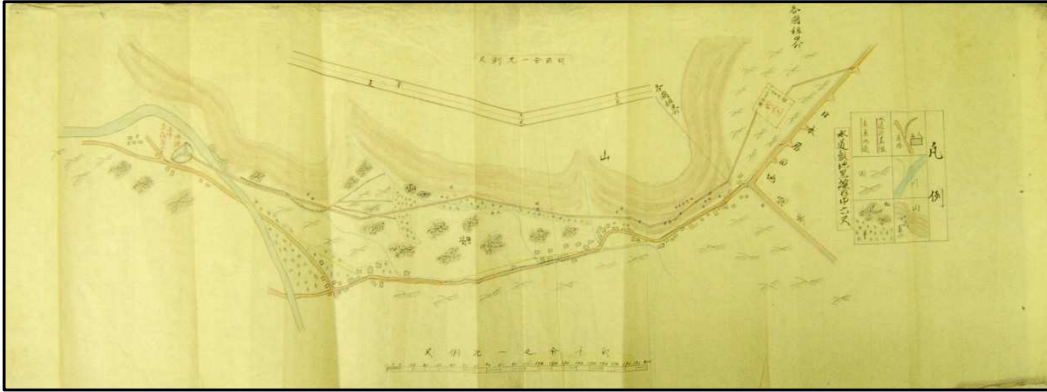


그림 26. 日本人租界地 內에 水路를 옮기는 問題로 製作한 地圖
資料: 《各國租界 관련 地圖》(奎 24203, 1893)

해당 牒呈은 釜山 監理가 작성한 것으로 아래의 요청사항을 적었다.

"지금까지는 日本 租界地의 食水를 부평동에서 공급하였는데, 日本領事가 이것만으로는 食水 공급이 충분하지 못하므로 食水路를 옮겨서 設置해 줄 것을 要請한다" 는 日本 領事의 要請에

"食水路의 前에는 水路가 지나는 朝鮮人의 田土에 대한 補償, 水路가 다른 나라의 租界地를 지나게 되는 경우의 對策, 다른 外國과의 형평성 등의 여러 가지 문제가 걸려 있기 때문에 監理가 마음대로 決定할 수 있는 일이 아니므로 이제 日本에서 원하는 水路 位置의 地形을 地圖로 그려서 올려 보내니 統理交涉通商事務衙門에서 이를 살펴본 후 決定을 내려달라"⁸⁸⁾는 것이다.

88) 서울대학교규장각 한국학연구원 홈페이지 참고.(<http://e-kyujanggak.snu.ac.kr>)



그림 27. 水源池(좌)와 變更水路의 表示(우)

資料: 《各國租界 관련 地圖》(奎 24203, 1893)

地圖는 1:1,000의 縮尺을 적용하여 製作한 彩色筆寫本이다. 地圖의 상단에는 日本人이 원하는 水路幅을 6尺⁸⁹⁾으로 規定하고 있다. 地圖를 살펴보면 기존에 흐르던 水路는 농사짓기에 편리하도록 水源池에서 논과 民家에 水路를 내어 물을 끌어다 사용하였던 것으로 보인다. 人家와 畚사이에 있어 一般 民家에서는 便利하게 使用하였을 것이다.

한편, 日本 居留民들은 朝鮮의 民家와 논을 거쳐서 水路가 到達하므로 물이 汚染되어 있을 위험이 있었으며, 실제 使用할 수 있는 물의 양이 넉넉하지 못했을 것이라 예상한다.

그러나 日本이 새롭게 移轉하기 原하는 食水路는 산과 지표의 境界線으로 근처에 墓地가 位置하고 있어 山訟이 일어날 요지가 크다. 또한 農耕地에 대는 물을 確保하는 것이 어려웠을 것이다. 日本人居留民들은 水路를 變更할 경우 일어나게 될 문제점보다는 自國의 利益을 주장하며 朝鮮 政府에 壓力을 가했던 것으로 보인다.

이와 같이 고종시대 공문서 내 지도는 급변하던 시기 한반도의 지역상황을 보여주는 자료가 된다.

89) 6尺은 약 182cm이다.

IV. 結 論

본 연구는 서울大學校 奎章閣에 소장된 '高宗時代 公文書' 內에 添附되어 있는 地圖를 파악·정리하여 近代 地圖製作 技術이 電波되던 時期에 제작된 地圖의 形態와 表現을 中心으로 이전 時期의 地圖와 비교하였다. 高宗時代 公文書에 添附된 地圖 330매의 編綴狀態와 地圖製作主體를 中心으로 地圖製作자를 파악하여 高宗時代 公文書 內 地圖를 製作特徵別로 區分하였다. 그리고 門戶開放 以後 推進했던 近代化 事業과 開港 以後 帝國主義 外國 列強勢力의 침투로 일어난 空間的 變化를 살펴보았다.

연구 성과를 整理하면 다음과 같다.

첫째, 高宗時代 公文書 內 地圖의 編綴상태는 成綴·非成綴로 나눌 수 있다. 尙장으로 非成綴된 것 中 假編綴된 것이나 完版地圖의 경우 日帝가 整理한 資料로 볼 수 있으므로 日帝의 侵奪內容을 알 수 있는 資料가 된다. 外國과 締結한 條約과 牒呈, 國內 土地調査, 國防과 관련된 것으로 閱覽하던 사람의 관심사를 보여주는 것이 된다.

둘째, 연구대상이 '公文書' 이므로 官에서 만든 地圖가 대부분이다. 그러나 一部 民間에서 올린 上訴와 外國과 함께 製作한 地圖도 일부 유입되어 있었는데 이는 開港당시 外國과 交流가 활발했음을 보여준다.

셋째, 高宗時代 公文書 內 地圖는 製作技術과 使用材質을 基準으로 傳統的인 製作한 地圖, 近代 測量技術을 바탕으로 實測하여 製作한 地圖, 外國과 함께 製作한 地圖로 분류할 수 있다.

넷째, 高宗時代 初期에는 開港의 中心이었던 京畿道 仁川을 중점으로 하였으나 後期로 갈수록 日本에 近接한 釜山과 首都였던 漢城을 대상으로 하여 많은 地圖가 제작되었다. 이 외에도 咸鏡北道 以北地域의 國境地帶와 忠

淸地域의 宮沓地를 파악하는 등 全國에 걸쳐 地圖가 製作되었다. 그러나 國土 전반을 파악하는 地圖製作은 이루어지지 않았다.

다섯째, 高宗時代 公文書 內 地圖는 1900년대 以後 日帝强占 以前에 國有財産土地와 家屋을 把握하며 서울과 密陽地域을 中心으로 實測 地圖가 다수 製作되었다.

여섯째, 高宗時代 公文書 內 地圖는 高宗이 推進했던 近代化 定策과 外國列强들의 帝國主義的 侵掠過程을 보여주는 좋은 資料가 된다. 西歐文物을 받아들인 高宗은 交通·通信施設을 建立하였다. 뿐만 아니라 러시아·靑·日本·英國·美國·프랑스 등이 漁業權과 石炭採掘權 獲得으로 인한 角逐戰을 벌이는 등 利權侵奪의 과정을 볼 수 있다. 開港場과 漢城을 中心으로 '租借地'와 '外國人居留地', '租界地' 등 土地賃借의 개념이 등장하고, 漢城府 內에 外國公事官이 설치되며 日帝 强占期以前 近代化를 지향하는 建物들이 세워지는 등 韓半島 各 地域에서의 空間構造變化가 活潑히 일어났다.

본 연구를 통해 高宗時代에 우리나라 政府에서 製作한 地圖들의 특징과 내용을 살펴보았다. 앞으로도 近代時期 우리나라에서 만들어진 地圖製作 樣式의 구체적인 變化過程과 內容分析이 이루어져야 할 것이다. 이를 통해 開港 以後부터 日帝 强占期를 맞이하기 이전까지의 朝鮮 社會를 이해하고, 그에 따른 空間構造의 變化를 考察해야 할 필요가 있다.

參 考 文 獻

1. 地圖

부록. 고종시대 공문서건명정리.

2. 單行本

국사편찬위원회, 1977, 한국사 17 近代.

국립중앙박물관, 2005, 古地圖-옛 삶의 모습-, 국립중앙박물관 명품선집 15.

남영우, 1996, 구한말韓半島 1:5만地形圖(영인본), 성지문화사 1~4권.

노명호, 박영제, 박재우, 오영선, 윤경진, 윤선태, 최연식, 이종서, 2000,

韓國古代中世文書研究, 서울대학교 출판부.

박선영, 2006, 장서각 소장 한국 近代地形圖 고찰, 성신여자대학교 교육대학원

지리교육전공 석사학위논문.

서울특별시사편찬위원회, 사진으로 보는 서울1 開港 이후 서울의 近代化와 그 시련.

양보경, 1987, 朝鮮時代 邑誌의 性格과 地理的 認識에 관한 研究, 서울대학교

대학원 지리학과 박사학위논문.

양윤정, 2005, 木版本 朝鮮全圖《海左全圖》의 類型研究, 성신여자대학교 대학원

지리학과 석사학위논문.

윤일주, 1966, 韓國洋式建築80년사.

이규철, 2005, 大韓帝國期 漢城府 제실유가사에 관한 연구:제실재산정리국 도서를 중심으로,

서울대학교 대학원 건축학과 석사학위논문.

이규철, 2006, 近代圖面資料와 大韓帝國期 漢城府 都市·建築의 변화,

大韓帝國은 近代國家인가, 푸른역사.

이 찬, 1968, 韓國地理學史, 韓國文化史大系 3, 高麗大學校 民族文化研究所.

이 찬, 2000, 韓國의 地圖-過去, 現在, 未來-, 국립지리원 · 대한지리학회.

이태진, 2000, 高宗時代의 再照明, 태학사(서장).

皇城新聞, 1902年 1月 26日.

최승희, 1981, 韓國古文書研究, 韓國精神文化研究院.

3. 論文

권태억, 1994, "甲午改革 以後 公文書 體系의 變化", 奎章閣 17, pp.77~98.

김건우, 2006, "甲午改革期 公文式과 公文書의 變化", 고문서연구 제29호, pp.137~163.

김상호, 1986, "朝鮮時代의 公文書 管理", 서지학연구 1, 서지학회, pp.157~175.

김추윤, 2005, "大韓帝國期の 大縮尺 實測圖에 관한 事例研究", 한국지도학회지. 제5권 제1호, pp.41~53.

김태진, 1995, "日帝強占 初期의 奎章閣 圖書 整理 事業", 奎章閣 18, pp.175~197.

남영우, 1992, "日帝 參謀本部 奸謀隊에 의한 兵要朝鮮地誌 및 韓國近代地圖의 作成過程". 文化歷史地理 4호", pp.77~96.

신용하, 1981, "奎章閣圖書의 變遷過程에 대한 一研究", 규장각 5, pp.59~63.

손계영, 2005, "朝鮮時代 古文書에 使用된 종이分析", 한국기록관리학회지 제5권 제1호, pp.79~105.

손정목, 1985, "日帝下의 都市計劃에 관한 研究(1)", 대한국토계획학회지 국토계획 제20권 제1호, pp.202~224.

이상찬, 1997, "奎章閣 所藏 資料의 公文書 分類圖章에 대하여", 서지학보 20, pp.49~81.

양보경, 1992, "18世紀 比變사地圖의 考察-奎章閣 所藏 道別 郡縣地圖集을 中心으로-",

규장각15, pp.93~123.

양보경, 1997, "古地圖와 歷史 研究, 역사와 현실 26호, 역사비평사", pp.268~281.

양보경, 2004, "朝鮮全圖(1) : 朝鮮前期의 朝鮮全圖, 測量, 대한측량협회", pp.34~40.

양보경, 2005, "地圖의 近代와 前近代, 文化歷史地理學會 심포지움, 近代와 地理",
pp.1~16.

윤형섭 · 최운수 · 권재현 · 이임평, 2005, "漢城府 地籍圖에 대한 考察",
한국지적학회지 제21호. pp.69~83.

이용석, 2002, "日帝強占期에 製作된 近代 地形圖의 性格과 活用", 생활문화연구 제7호,
국립민속박물관, pp.49~68.

전경목, 2005, "古文書學 研究 方法論과 活性化 方案, 정신문화연구 제28권",
pp.209~239.

최승희, 1989, "朝鮮時代 古文書와 史料價値, 조선시대사학보 39", pp.195~208.

4. 웹사이트(*website*)

市民時代 (<http://www.magsimin.com>)

서울대학교奎章閣 韓國學研究院. <http://e-kyujanggak.snu.ac.kr>

韓國學中央研究院 韓國民族文化大百科辭典. (<http://www.encykorea.com>)

ABSTRACT

A Study of Maps Included in Official Documents that were Produced During the Reign of King Gojong

- the Maps Possessed in the Kyujanggak Institute
for Korean Studies, Seoul National University

Lee, Kyung-Me

Major in geography Education

Graduate School of Education

Sungshin Women's University

(Supervised by Professor Yang, Bo-Kyung)

In 1873, when the staunchly isolationist Daewongun (King Gojong's ambitious father) relinquished his decade-long hold on power, King Gojong declared an independent governance and adopted an open-door policy. He established diplomatic relationships with foreign countries and pursued active commercial exchanges. In 1876, he concluded the Ganghwa Treaty, Korea's first modern treaty which opened Korea's ports to international trade with Japan. In the 1880s, he established the Tongli Gimu Amun (the Office for the Management of State Affairs) and dispatched a delegation for inspection to China, Japan and America. This was an earnest commencement of an enlightenment policy. After the establishment of diplomatic relations with western world powers, information on western geography, geographical knowledge, map making

skills, and others began flowing into Korea. This in turn brought about the discontinuation of traditional map making.

Thus far, there has been active research studies on old maps produced in Korea. On the other hand, except for some research done on modern maps produced by Japan during their colonization of Korea, few studies have been done on the maps made in Korea during the modern period.

This study is based on the maps, included in the official documents of the Government General during the King Gojong period, at the Kyujanggak Archives of Seoul National University. This study compares two sets of Maps – maps, which were produced as more modern map making techniques were being newly introduced into Korea, and maps produced prior to the King Gojong period with emphasis being given to general features of the maps, content, and geographical expressions.

There were 330 maps reviewed for this study: general features such as paper, size, binding and geographical expressions (for example scale, compass direction, reign titles, color, legend and others). This study also examined the spatial changes following modernization projects since the port opening and the invasions of foreign imperialist Powers. As a result, this study came to the following conclusions:

First, according to the bindings, maps can be divided into bound maps and unbound sheets of maps supplementing documents. The unbound sheets of maps both with and without documents shows the interests of people who have perused the materials on treaty and agreement with foreign countries, domestic landscape survey, national defense.

Second, the most researched maps were Korean papers from the

government. Sometimes they included some of maps made by the civil's appeals foreign countries, exchanges with other countries must have increased since the port opening,

Third, according to skills to make and qualities to use, maps of Korean papers in the King Gojong's reign can be classified into traditional ones, surveyed ones, and ones which made with other countries.

Fourth, in the early part of King Gojong's reign, the majority of the maps were of Incheon of Gyeonggi-do province as it was an economic and cultural hub during the port opening period. However, in the process of time Busan, a port close to Japan, and the Capital city Hanseong (old name for Seoul) emerged as cities of attention.

Fifth, many of the maps included in the official documents during the King Gojong period were produced based on actual surveys of Seoul and the Mil-yang regions to examine government-owned land and houses.

Sixth, the maps in the old documents during King Gojong's period are valuable references carrying rich information as to King Gojong's modernization policies and the activities of imperialist foreign powers aggressive behavior into Korea. They show King Gojong encouraged the construction of transportation·communications·postal service facilities, and made an effort to have a close-to-reality record of the property of the Imperial Household. The Maps also show the rivalries among Russia, Qing China, Japan, England, America, and France over vested rights for fishing and coal mining in Korea; leased territory, foreign concession (international settlements, restricted districts for foreigners in open port regions and Hanseong (old name of Seoul)

provides evidence of the practice of land leasing and when it was first introduced to Korea; extensive spatial changes took place with legations established in Hanseong and modern buildings built all over Korea.

While this study did some reviews on the characteristics and content of the maps produced by the government during the reign of King Gojong, it is found that further studies are needed as to changes in map making techniques and content analysis of the maps produced in Korea during Korea's modern period. It will provide us with an enhanced understanding of the Joseon society and spatial changes from the port opening period to the beginning of the Japanese colonization.

부 록
高宗時代 公文書 文書件名 整理

NO	地圖名	文書件名	年度	道	圖書番號
1	龍山停車場 建築移轉에 必要한 土地를 測量한 地圖	웅산정차장 철도감부건축지 內에 西洞家屋이 以增用地로 沒數犯入하여 總계 101호를 不日毀撤移居하라 하여 인가호를 各기 修成冊 청원하는 文書	1907	漢	奎21938
2	平安北道 소재 碧潼隊의 垓地圖形	平安北道 소재 碧潼隊의 垓地圖形	1863-1907	平	奎27356
3	平安北道 소재 楚山隊의 垓地圖形	平安北道 소재 楚山隊의 垓地圖形	1863-1907	平	奎27356
4	平安北道 소재 分駐隊의 垓地圖形	平安北道 소재 分駐隊의 垓地圖形	1863-1907	平	奎27356
5	平安北道 소재 朔州隊의 垓地圖形	平安北道 소재 朔州隊의 垓地圖形	1863-1907	平	奎27356
6	平安北道 소재 江界隊의 垓地圖形	平安北道 소재 江界隊의 垓地圖形	1863-1907	平	奎27356
7	平安北道 소재 昌城隊의 垓地圖形	平安北道 소재 昌城隊의 垓地圖形	1863-1907	平	奎27356
8	平安北道 소재 渭原分駐隊垓地圖形 合二十八間의 垓地圖形	平安北道 소재 渭原分駐隊垓地圖形 合二十八間의 垓地圖形	1863-1907	平	奎27356
9	平安北道 소재 厚昌分駐隊의 垓地圖形	平安北道 소재 厚昌分駐隊의 垓地圖形	1863-1907	平	奎27356
10	平安北道 소재 義州隊의 垓地圖形	平安北道 소재 義州隊의 垓地圖形	1863-1907	平	奎27356
11	平安北道 및 압록강 이북지역의 各 군현 위치를 표현한 지도	平安北道 및 압록강 이북지역의 各 군현 위치를 표현한 지도	1863-1907	平	奎27356
12	平安北道 소재 分駐隊의 垓地圖形	平安北道 소재 分駐隊의 垓地圖形	1863-1907	平	奎27356
13	沙下面新坪里望後山麓圖形記	東萊府 沙下面 槐亭里 居掘塚罪人 文明玉·文述伊 및 看證各人 供案.	1898	慶	奎17282
14	平壤府 軍用地 內 地圖	日本の 임시군용철도 부설시에 정차장기지 건설로 家屋 및 土地 등 民間의 財産 침탈에 대한 호소	1900	平	奎18001
15	漢城西署監妨倉內市慶圖面	倉庫 앞의 길에서 假建物 없이 營業하고 있는 商民이 庫間 앞 假建物 建造허가를 요청한 청원서	1905	漢	奎19148
16	陽川郡南山面牧場概況圖	陽川郡南山面 內 牧場을 만들기 위해 측량하여 표시한 概況圖	1910	京	奎20765
17	前龍洞宮所管廣州郡東部面堂亭村所在田四十八日畊圖本	京畿道 廣州郡 추수감이 자신이 상납할 전답의 秋收 관련 보고서	1908	京	奎20854
18	前龍洞宮所管廣州郡東部面堂亭村所在田四十八日畊圖本	京畿道 廣州郡 추수감이 자신이 상납할 전답의 秋收 관련 보고서	1908	京	奎20854

NO	地圖名	文書件名	年度	道圖書番號
19	廣州郡伏在良才驛	廣州郡 所在 良才驛 畝을 作農爲業할 수 있게 請願	1908	京奎21673
20	陽州馬場坪 小才 地을 圖形帖運하여 그린 地圖	宮庄土·驛屯土의 소유권 및 監官, 導掌權을 둘러싸고 帝室財産整理局에 올린 請願書와 이에 대한 제실재신정리국 長官의 指令을 엮은 문서철	1908	京奎21787
21	津坪機·漁隱坳機 地圖	津坪機·漁隱坳機 地圖	1895	平奎26003
22	津坪機·漁隱坳機 地圖	津坪機·漁隱坳機 地圖	1895	平奎26003
23	學生監督部敷地 地圖	韓國留學生監督의 東京府知事 사이 學生監督部 敷地賃借 約定書의 日文本.	1906	日奎23053
24	絶影島 日本租借地의 平面圖	絶影島 日本租借地의 平面圖	1886	慶奎23059
25	絶影島 日本租借地의 平面圖의 日文本	絶影島 日本租借地의 平面圖의 日文本	1886	慶奎23062
26	各國居留地	昌原監理와 駐馬山 日本領事가 會同, 日本專管租界地界를 획정·실표確約文	1901	慶奎23133
27	捕鯨基地全部位置略圖	鯨魚事業特許契約變更契約附證明書	1905	慶奎23144
28	鯨業用地 基地의 地籍圖	鯨魚事業特許契約變更契約附證明書	1905	慶奎23144
29	鯨業用地 基地의 地籍圖	鯨魚事業特許契約變更契約附證明書	1905	慶奎23144
30	鯨業用地 基地의 地籍圖	鯨魚事業特許契約變更契約附證明書	1905	慶奎23144
31	鯨業用地 基地의 地籍圖	鯨魚事業特許契約變更契約附證明書	1905	慶奎23144
32	鯨業用地 基地의 地籍圖	鯨魚事業特許契約變更契約附證明書	1905	慶奎23144
33	鯨業用地 基地의 地籍圖	鯨魚事業特許契約變更契約附證明書	1905	慶奎23144
34	鯨業用地 基地의 地籍圖	鯨魚事業特許契約變更契約附證明書	1905	慶奎23144
35	鯨業用地 基地의 地籍圖	鯨魚事業特許契約變更契約附證明書	1905	慶奎23144
36	日人鯨業基址 地圖	日本遠洋漁業株式會社鯨業用地(剖鯨基址) 地誌	1905	江奎23145
37	日人鯨業基址 地圖	日本遠洋漁業株式會社鯨業用地(剖鯨基址) 地誌	1905	江奎23145
38	馬養島 日人과 俄人鯨業基址에 관한 地誌와 地圖	鯨魚事業特許契約變更契約에 의거, 洪原郡 馬養島 日人鯨業基址를 德源監理署에서 담감한 文件	1905	咸奎23146
39	馬養島 日人과 俄人鯨業基址에 관한 地誌와 地圖	鯨魚事業特許契約變更契約에 의거, 洪原郡 馬養島 日人鯨業基址를 德源監理署에서 담감한 文件	1905	咸奎23146
40	韓國馬山浦大日本帝國專管居留地平面圖	馬山浦 日本專管居留地의 平面圖	1902	慶奎23164
41	韓國馬山浦大日本帝國專管居留地平面圖	馬山浦 日本專管居留地의 平面圖	1902	慶奎23165
42	仁川清國居留地實測平面圖	日本國 統監府 外務部長 小松綠과 大清國駐紮韓國總領事官 馬延亮 사이에 맺은 仁川, 釜山, 元山에서의 清人居留地規定(全文 14條) 活字本.	1909	京奎23408
43	釜山清國居留地實測平面圖	日本國 統監府 外務部長 小松綠과 大清國駐紮韓國總領事官 馬延亮 사이에 맺은 仁川, 釜山, 元山에서의 清人居留地規定(全文 15條) 活字本.	1909	慶奎23408
44	元山清國居留地實測平面圖	日本國 統監府 外務部長 小松綠과 大清國駐紮韓國總領事官 馬延亮 사이에 맺은 仁川, 釜山, 元山에서의 清人居留地規定(全文 16條) 活字本.	1909	咸奎23408
45	漢城府와 美國 女醫師 彌婦人사이에 맺은 購買家屋 地蹟圖	漢城府 南署 明禮坊苧洞 65통81호에 있는 李德汝의 草家 7間과 空宅 5間 美國人 女醫師 Eva. H. Field에게 賣却한 土地家屋實買文記.	1899	漢奎23191

NO	地圖名	文書件名	年度	道圖書番號
46	東萊港絶影島 관련 實測圖	東萊港 絶影島 俄兵艦 所需的 石炭庫 租地를 俄公使가 청구하는 데 관한 請議書	1898	慶奎17174
47	月尾島俄國煤庫地圖	러시아 정부가 月尾島를 貯炭庫로 사용할 수 있도록 조선 外部大臣 李完用과 러시아公使 사이에 체결된 계약서	1896	京奎23272
48	蔚山郡外峴面九井里彩色地圖	慶尙南道 蔚山郡 九井里的 剖鯨基址에 대한 보상 확인서	1899	慶奎23284
49	咸鏡道 洪原郡 馬養島捕鯨基地 地圖.	咸鏡道 洪原郡 馬養島捕鯨基地 地圖.	1899	咸奎23286
50	大韓江原道通川郡長節俄人伯爵케셀닝剖鯨基址圖	外部派員 德源監理署 主事와 러시아백작 Keyserling의 代理 라부란트뒤푸 사이 江原道 通川郡 臨道面 長箭里 租借에 관한 契約書	1900	江奎23288
51	捕鯨基地買得租借契約圖	덕원 감리서주사 신형모와 러시아러시아백작 Keyserling의 代理 라브렌찌이 간 江原道 通川郡 당천구역 임도면 장전리촌 일부를 捕鯨基地로 買得한 租借契約	1900	江奎23289
52	露西亞人賃租한 咸鏡道洪原郡捕鯨基址地圖	鯨業基址合同에 의거, 러시아가 租借할 咸鏡道 洪原郡 馬養島의捕鯨基址를 표시한 地圖	1899	咸奎23300
53	露西亞人賃租한 咸鏡道洪原郡捕鯨基址地圖	鯨業基址合同에 의거, 러시아가 租借할 咸鏡道 洪原郡 馬養島의 捕鯨基址를 표시한 地圖	1899	咸奎23300
54	影島의 러시아 海軍貯炭場指定地圖	러시아公使 Weber가 釜山 影島의 러시아 海軍貯炭場指定과 관련하여 外部大臣 閔種默에게 보낸 照會.	1897	慶奎23307
55	別表第五號 少湖浦地圖	러시아와 체결한 龍巖浦 租借계약과 관련한 문서철	1903	平奎26275
56	別表第四號 龍巖浦俄人立標圖本	러시아와 체결한 龍巖浦 租借계약과 관련한 문서철	1903	平奎26275
57	此是俄人所繪地圖	러시아와 체결한 龍巖浦 租借계약과 관련한 문서철	1903	平奎26275
58	以目見書成址本	러시아와 체결한 龍巖浦 租借계약과 관련한 문서철	1903	平奎26275
59	總海關署原址 分讓歸慶運宮及留爲官宅暨公所之地圖	總海關署原址 分讓歸 慶運宮及留爲官宅暨公所之地圖	1901	漢奎18050
60	埋築豫定地圖面	釜山營繕山及英國領事館 山鑿平竝海面埋築과 관련한 起案書·請求書	1910	慶奎21018
61	釜山營繕山及英國領事館山鑿平竝海面埋築平面圖	釜山營繕山及英國領事館 山鑿平竝海面埋築과 관련한 起案書·請求書	1910	慶奎21018
62	法館所來平壤三礦圖形	프랑스가 채굴을 담당하던 平壤지역 광산 3개소의 위치를 나타낸 지도	1895	平奎23318
63	公館豫定敷地 貞洞 부근 地圖	法國(公館)의 來文原案을 輯綴한 책	1888	漢奎18048
64	高陽과 金浦를 경계한 鴻島 주변 地圖	法國(公館)의 來文原案을 輯綴한 책	1896	京奎18049
65	鎮南浦 地圖	大韓帝國과 美·日·英·獨·露·佛 사이에 鎮南浦 및 木浦의 各國 租界設定에 대한 章程이 締結되면서 作成된 鎮南浦 地圖	1897	平奎23500
66	三和港租界圖	外部大臣 閔種默과 駐韓美國·日本·英國·독일·러시아·프랑스公使 사이에 鎮南浦·木浦의 各國租界設定 章程을 체결하면서 작성한 三和港 租界圖.	1897	平奎23501
67	淸津各國居留地	外部에서 淸津 지역의 各國 외국인 居留地를 표기하여 만든 地圖.	1906	咸奎23508
68	시모노세키條約 부속 地圖	議政府 官報局에서 官報號外로 인쇄한 시모노세키條約의 부속 地圖.	1905	中奎26060
69	外部 顧問室의 建築圖形	外部顧問室을 짓기 위해 작성한 평면도와 건축계획서(시방서)	1900	漢奎26560
70	英國礦山會社와 平安南道 殷山郡 鑛山 관련 地圖	英國人 商會인 世昌洋行에게 平安道 殷山郡의 鑛山 開鑛權을 인도한 契約書	1900	平奎17821

NO	地圖名	文書件名	年度	道圖書番號
71	慶興形址及中俄交界總圖	慶興監理署에서 1890년 外衙門으로 보낸 牒문, 碇立 지휘를 위해 경흥과 그 주변 일대의 조·청·아 삼국의 국경지대를 그린 지도	1890	咸奎18091
72	仁川 東區 萬石洞 山麓 一帶 日帝 福田 直線 等石하여 사용하려고 올린 報告書에 添附한 地圖	萬石洞 山麓 일대를 日商 稻田이 買得하여 直線築石하므로 日領事에게 再照하였으나 無覆하고 石壩도 제거하지 않았다는 보고서 제23호.	1897	京奎17863-2
73	仁川 中區 月尾島에 俄國 石炭庫를 만들고자 位置를 정하고 크기를 적어 넣은 地圖	月尾島 俄國 石炭庫 남쪽에 岩石이 있고 俄兵艦에서 2층대를 짓는데, 公土에 關係된 곳일 수 있으므로 俄公使에게 知照하여 심판귀결하게 해달라는 報告書	1900	京奎17863-2
74	仁川 月尾島에 러시아인이 築臺를 세우고자 하여 이에 위치와 지역범위를 제한하러 첨부한 지도	仁川 月尾島에 러시아인이 築臺를 세우고자 하여 이에 위치와 지역범위를 제한해 달라는 報告書	1900	京奎17863-2
75	仁川日本領事館에서 海面 使用을 위해, 영종도, 제물포, 대부도 일대의 특성과 地理를 파악한 지도	日本領事가 日人이 漲灘地 일부 구역에서 蠶 등 패류를 양식하고자 하였는데, 해당지역은 인천항 城外이고 해면창탄을 準施하기 곤란하여 지령을 요청하는 報告書	1906	京奎17863-2
76	무안 부근 山長嶺, 道路水路, 田畝, 田畝賣去, 移葬處가 표시된 地圖	新任 務安監理 金準用이 到任하여 務安監理署理 朴勝玉으로부터 印章을 접수하고 視務하였다는 報告書	1906	全奎17864-1
77	木浦外國人居留地海岸地區中面積及境界變史圖	各國居留地 第95號 등 地段을 海關에서 公拍하기로 하여 해당 땅의 號數와 미터數目을 보고하니 各館에 照會 10度を 分送해 달라는 報告書	1899	全奎17864-2
78	木浦外國人居留地海岸地區中 第二道路幅圓十二米突을以十米突로 減定完築하는 繪圖	務安港 해벽동안축설의 견고와 안전 문제로 제2도로 폭을 12m~10m로 변경하겠다는 日本領事의 요청에 變更圖面을 첨부하니 指教해 달라는 報告書	1899	全奎17864-2
79	日本領事館基地圖形	三和港 各國租界 內 日本領事館 基址를 領事와 답사 후 領事의 요청에 임시로 일본이 尺量한 것을 올리니 검토해 달라는 報告書	1897	平奎17865-2
80	甌南浦俄國領事館基地圖形	俄國領事館基址를 측량한 지도를 보내니 號數대로 시행하기를 바란다는 俄國 영사의 照會를 받아 이를 踏勘한 후 지도를 올린다는 제15호 報告書	1897	平奎17865-2
81	三和港甌南浦十里內圖形	三和港에 수산결역이 많아 외국인이 轉租地段에 房屋을 임대하는 경우가 많은데 그 구역이 확정되지 않았으며, 결식한 백성들이 땅과 집을 팔고 있어 명확하게 界限을 정해야 하므로 三和港 10리내구역을 담감 도화한 報告書	1905	平奎17865-2
82	黃州郡兼二浦日軍用地立票內圖形	黃州郡 兼二浦가 날로 번성하고 있는데 軍용지로서 일본헌병만 주재하고 있을 뿐 우리 백성들의 상황은 좋지 않다는 報告書	1905	黃奎17865-2
83	三和港附近軍用地圖繪	駐三和港日兵站司令部에서 三和港 부근 三和郡管內 上大洞 漢頭津 및 機洞等地에 軍용지로 票木을 挿立하였는데, 定票內에 범입한 民家田畝가 많다는 報告書	1905	平奎17865-2
84	駐隊敷地圖	高原郡守 鄭秉灝의 9월 10일 報告와 定平郡守 李啓薰의 9월 14일 報告에 근거하여 閔龍鎬와 崔文煥 등의 의병활동을 알리는 제21호 報告.	1903	全奎17866-1
85	軍用鐵道用地圖	本部 留租田土 今年 賭條에 관하여 報告하여 指令을 받았는데 그 指令에 따라 그 賭稅를 紙貨로 換買하여 換票 二幅을 日本郵便으로 올린다는 報告書	1904	咸奎17866-1
86	旧源興學校地圖	德源港 日本理事가 病院을 新築하기 위하여 監理署의 移建을 請하며 一切費用을 居留地에서 支出하겠다고 한다는 訓令 제15호.	1906	咸奎17866-2
87	元山港朝鮮監理署縮尺貳百分ノ一 地圖	德源港 日本理事가 病院新築을 위해 監理署의 移建을 請, 費用一切를 居留地에서 支出하겠다고 한다는 訓令 제15호.	1906	咸奎17866-2

NO	地圖名	文書件名	年度	道圖書番號
88	元山港配地圖	德源港 日本理事가 病院을 新築하기 위하여 監理署의 移建을 請하며 一切費用을 居留地에서 支出하겠다고 한다는 訓令 제15호.	1906	咸奎17866-2
89	東萊鎮回四屏山 監理署 부근 日本人居留地圖	일본인이 길을 내려고 하는 곳이 일본인 소유가 된 연유를 보고하고 還推받으려면 돈이 필요하다는 報告書	1899	慶奎17867-2
90	馬山浦 西城里부터 午山里的 築成에 관한 地圖	海面埋築權利를 일본인 상인에게 이전해도 되는지를 묻는 報告 제9호.	1899	慶奎17869-1
91	馬山浦停車場附近干瀉海面埋築設計圖	海面埋築權利를 일본인 상인에게 이전해도 되는지를 묻는 報告 제9호.	1899	慶奎17869-1
92	鎭海郡 地圖	진해만 군항에 固城郡 葡萄鼻 등지를 포함시키라는 경상남도 관찰사의 훈령에 새로 들어가게 된 지역의 地名, 坪數 및 圖本과 요새지대 전부의 圖本을 올린다는 報告書	1907	慶奎17869-1
93	鎭海軍港境域圖	진해만 군항에 固城郡 葡萄鼻 등지를 포함시키라는 경상남도 관찰사의 훈령에 새로 들어가게 된 지역의 地名, 坪數 및 圖本과 요새지대 전부의 圖本을 올린다는 報告書	1907	慶奎17869-1
94	馬山 附近 火葬地圖	駐昌原港 일본이사관 이사관 三增久米吉이 새로운 火葬地를 인허해 줄 것을 요청해오며 이를 알린다는 報告書	1907	慶奎17869-1
95	日領館基의 組界圖	俄國參領가 立標定界한 滋卜里를 살펴보니, 該地段이 昌原港에서 정한 各國租界에서 10리내에 있지만 그 疆界가 漆原지방으로 분할되어 있어 昌原 監理가 專管하기 곤란하여 먼저 該郡守에게 訓飭하는 報告書	1899	慶奎17869-2
96	各國居留地圖	昌原港의 各國 租界 넓이가 총 262,500 m인데 그중 日領館이 선점한 基址가 60,000m인 바, 이는 各 領事館 基지가 최대 15,000 평방m을 넘어서지 못한다는 章程 第10款 第2條를 위반하였기에 올린 報告書	1900	慶奎17869-2
97	昌原 日領事照會 內 日本專用墓地 및 各國居留地基地籍圖	昌原港 各國居留地墓地를 선정함에 일본전용묘지가 필요하여 各國居留墓地의 北隣에 접한 땅을 永借해 달라는 駐港日領事 조희에, 各國인이 의점한 墓地東麓에 일본인묘지 면적을 感劃할 필요로 질품하며 墓地圖本을 상송한다는 質稟書	1900	慶奎17869-2
98	馬山浦軍用鐵道停車場敷地畧圖	紳商會社의 取口에 商民의 원한이 많다는 보고는 이미 警衛院에 올렸지만 아직 指令을 받지 못하였으며, 章程에 따라 실시하고 이후 馳報하라는 뜻의 訓飭이 截嚴한데 商民의 呼訴가 그칠 줄 모르나 攪便할 수 없기에 알린다는 報告書	1904	慶奎17869-2
99	各國居留地墓地 및 各國人墓地, 日本專管墓地圖	日本領事代理가 墓地를 劃定하여 通告해왔다는 報告書 제18호.	1902	咸奎17871-2
100	各國居留人預葬地 및 日本專管墓地圖	外部에서 城津監理署로부터 받은 報告書를 모아 엮은 문서철.	1902	咸奎17871-2
101	仁川の 各國租界 地圖	신설 租界의 繪圖를 上送한다는 牒報.	1889	京奎18088
102	擇定地 址圖	外務衙門(또는 外部)에서 釜山港監理署로부터 받은 牒報을 모아 엮은 문서철.	1890	慶奎18089
103	新墾地 地圖	統理交涉通商事務衙門에서 釜山港監理署로부터 받은 牒報을 모아 엮은 문서철.	1890	慶奎18089
104	山元租界已有圖本	淸나라의 要請에 따라 釜山港의 淸國商人租界地를 擴張한 內容을 報告한 牒報	1892	慶奎24199
105	各國租界 관련 地圖	釜山港監理署에서 日本人租界地 食水水路와 관련하여 統理交涉通商事務衙門에 보낸 牒報	1893	慶奎24203
106	警察署新築 관련 圖面	元山監理가 統理衙門에 工事費一千元으로 竣工한 該港警務官署의 訟工을 報告하고 添劃된 經費의 充當을 要請한 請議書	1894	咸奎24349
107	買得租界地圖	러시아人 多羅威克赤와 함께 러시아 商人의 機局와 房屋基地를 擇定하고 圖形과 조약을 占領하여 상송한다는 보고, 러시아와 通商章程을 하송을 정하는 牒報	1889	咸奎24377

NO	地圖名	文書件名	年度	道	圖書番號
108	元山港 日本人居留地 周邊堤防保修 圖面	監理元山港通商事務가 統理交涉通商事務衙門에 올린 牒呈으로 日本人居留地の 南岫 川邊에 築臺를 新築하는 일에 對한 報告書	1893	咸	奎24385
109	白頭山定界碑地圖	白頭山 定界를 위해 朝鮮 勘界使 李重夏, 委員 彭翰周와 中國 勘界官 方郎, 德玉, 秦煥이 함께 그린 地圖	1887	白	奎軸26675
110	日本 神戶 稅關圖	紳士遊覽團 이현이 日本 神戶에 있는 稅關을 視察하면서 그려온 稅關圖	1881	日	奎10330
111	日本 神戶 稅關圖(樓上之圖)	紳士遊覽團 이현이 日本 神戶에 있는 稅關을 視察하면서 그려온 稅關圖	1881	日	奎10330
112	山林收用地域實測圖	遞信省用地山林收用地域實測圖			奎26645
113	中署貞善坊水門洞九十四統二戶之圖	帝室財産整理局 測量課에서 作成한 帝室 所有 家屋의 地圖	1908	漢	奎26547
114	中署貞善坊泥洞宰室財産整理局分局之圖	帝室財産整理局 測量課에서 作成한 帝室 所有 家屋의 地圖	1908	漢	奎26547
115	南署會賢坊石井洞參拾五統六戶之圖	帝室財産整理局 測量課에서 作成한 帝室 所有 家屋의 地圖	1908	漢	奎26547
116	南署會賢坊石井洞參拾六統七戶之圖	帝室財産整理局 測量課에서 作成한 帝室 所有 家屋의 地圖	1908	漢	奎26547
117	南署會賢坊石井洞參拾六統八戶之圖	帝室財産整理局 測量課에서 作成한 帝室 所有 家屋의 地圖	1908	漢	奎26547
118	西署餘慶坊篩洞八十四統十戶之圖	帝室財産整理局 測量課에서 作成한 帝室 所有 家屋의 地圖	1908	漢	奎26547
119	北署安國坊小安洞五統十二戶之圖	帝室財産整理局 測量課에서 作成한 帝室 所有 家屋의 地圖	1908	漢	奎26547
120	中署貞善坊農圃洞三十五戶之圖	帝室財産整理局 測量課에서 作成한 帝室 所有 家屋의 地圖	1908	漢	奎26547
121	東署蓮池坊統內連池洞十八統九戶之 隣接前太僕司朝房之圖	帝室財産整理局 測量課에서 作成한 帝室 所有 家屋의 地圖	1908	漢	奎26547
122	西署仁達坊內膽洞內膽司之圖	帝室財産整理局 測量課에서 作成한 帝室 所有 家屋의 地圖	1908	漢	奎26547
123	北署陽德坊桂洞十二統七戶之圖	帝室財産整理局 測量課에서 作成한 帝室 所有 家屋의 地圖	1908	漢	奎26547
124	西署餘慶坊篩洞五十統五十戶及五十統六戶之圖	帝室財産整理局 測量課에서 作成한 帝室 所有 家屋의 地圖	1908	漢	奎26547
125	中署貞善坊泥洞九十六統加六戶之圖	帝室財産整理局 測量課에서 作成한 帝室 所有 家屋의 地圖	1908	漢	奎26547
126	中署貞善坊農圃洞八十六統六戶及 七戶八戶九戶十戶之圖	帝室財産整理局 測量課에서 作成한 帝室 所有 家屋의 地圖	1908	漢	奎26547
127	中署貞善坊承文洞九十二統八戶之圖	帝室財産整理局 測量課에서 作成한 帝室 所有 家屋의 地圖	1908	漢	奎26547
128	中署貞善坊承文洞九十三統九戶之圖	帝室財産整理局 測量課에서 作成한 帝室 所有 家屋의 地圖	1908	漢	奎26547
129	中署貞善坊泥洞九十九統六戶之圖	帝室財産整理局 測量課에서 作成한 帝室 所有 家屋의 地圖	1908	漢	奎26547
130	中署貞善坊承門洞九十四統六戶之圖	帝室財産整理局 測量課에서 作成한 帝室 所有 家屋의 地圖	1908	漢	奎26547
131	中署貞善坊承門洞三十四統二戶之圖	帝室財産整理局 測量課에서 作成한 帝室 所有 家屋의 地圖	1908	漢	奎26547
132	中署貞善坊水門洞九十四統六戶之圖	帝室財産整理局 測量課에서 作成한 帝室 所有 家屋의 地圖	1908	漢	奎26547
133	西署餘慶坊篩洞前經理院隣接五十統一戶之圖	帝室財産整理局 測量課에서 作成한 帝室 所有 家屋의 地圖	1908	漢	奎26547
134	西署餘慶坊篩洞前經理院之圖	帝室財産整理局 測量課에서 作成한 帝室 所有 家屋의 地圖	1908	漢	奎26547
135	西署養生坊倉洞宣惠廳基地之圖	帝室財産整理局 測量課에서 作成한 帝室 所有 家屋의 地圖	1908	漢	奎26547
136	西署養生坊倉洞宣惠廳建物之圖	帝室財産整理局 測量課에서 作成한 帝室 所有 家屋의 地圖	1908	漢	奎26547
137	中署貞善坊水門洞九十四統二戶之圖	帝室財産整理局 測量課에서 作成한 帝室 所有 家屋의 地圖	1908	漢	奎26547

NO	地圖名	文書件名	年度	道圖書番號
138	中署貞善坊泥洞帝室財產整理局分局之圖	帝室財產整理局 測量課에서 作成한 帝室 所有 家屋의 地圖	1908	漢奎26547
139	中署貞善坊泥洞議政府朝房之圖	帝室財產整理局 測量課에서 作成한 帝室 所有 家屋의 地圖	1908	漢奎26547
140	南署會賢坊石井洞三十五統六戶之圖	帝室財產整理局 測量課에서 作成한 帝室 所有 家屋의 地圖	1908	漢奎26547
141	南署會賢坊石井洞參十六統七戶之圖	帝室財產整理局 測量課에서 作成한 帝室 所有 家屋의 地圖	1908	漢奎26547
142	南署會賢坊石井洞參十七統八戶之圖	帝室財產整理局 測量課에서 作成한 帝室 所有 家屋의 地圖	1908	漢奎26547
143	西署餘慶坊節洞八十四統十戶之圖	帝室財產整理局 測量課에서 作成한 帝室 所有 家屋의 地圖	1908	漢奎26547
144	北署安國坊小安洞五統十二戶之圖	帝室財產整理局 測量課에서 作成한 帝室 所有 家屋의 地圖	1908	漢奎26547
145	中署貞善坊農圃洞三十五戶之圖	帝室財產整理局 測量課에서 作成한 帝室 所有 家屋의 地圖	1908	漢奎26547
146	小宮次官々邸南署明禮坊鍾峴	帝室財產整理局 測量課에서 作成한 帝室 所有 家屋의 地圖	1908	漢奎26547
147	東署蓮池坊統內蓮池洞十八統九戶之隣接前太僕司朝房之圖	帝室財產整理局 測量課에서 作成한 帝室 所有 家屋의 地圖	1908	漢奎26547
148	西署仁達坊內臚洞內臚司之圖	帝室財產整理局 測量課에서 作成한 帝室 所有 家屋의 地圖	1908	漢奎26547
149	北署陽德坊桂洞十二統七戶之圖	帝室財產整理局 測量課에서 作成한 帝室 所有 家屋의 地圖	1908	漢奎26547
150	西署餘慶坊節洞五十統五及五十統六戶之圖	帝室財產整理局 測量課에서 作成한 帝室 所有 家屋의 地圖	1908	漢奎26547
151	中署貞善坊泥洞九十六統加六戶之圖	帝室財產整理局 測量課에서 作成한 帝室 所有 家屋의 地圖	1908	漢奎26547
152	中署貞善坊農圃洞八十六統六戶七戶八戶九戶及十戶之圖	帝室財產整理局 測量課에서 作成한 帝室 所有 家屋의 地圖	1908	漢奎26547
153	中署貞善坊承門洞九十二統八戶之圖	帝室財產整理局 測量課에서 作成한 帝室 所有 家屋의 地圖	1908	漢奎26547
154	中署貞善坊承門洞九十三統九戶之圖	帝室財產整理局 測量課에서 作成한 帝室 所有 家屋의 地圖	1908	漢奎26547
155	中署貞善坊泥洞九十九統六戶之圖	帝室財產整理局 測量課에서 作成한 帝室 所有 家屋의 地圖	1908	漢奎26547
156	中署貞善坊承門洞九十四統六戶之圖	帝室財產整理局 測量課에서 作成한 帝室 所有 家屋의 地圖	1908	漢奎26547
157	中署貞善坊承門洞三十四統二戶之圖	帝室財產整理局 測量課에서 作成한 帝室 所有 家屋의 地圖	1908	漢奎26547
158	中署貞善坊承門洞九十三統六戶七戶八戶之圖	帝室財產整理局 測量課에서 作成한 帝室 所有 家屋의 地圖	1908	漢奎26547
159	南大門內裁判所館舍敷地內取除家屋平面圖	南大門 안 米倉町에 裁判所 館舍 건립을 위해 기존의 구가옥철거공사仕様書	1908	漢奎26646
160	南大門內裁判所館舍敷地內取除家屋平面圖	南大門 안 米倉町에 裁判所 館舍 건립을 위해 기존의 구가옥철거공사仕様書	1908	漢奎26663
161	義州郡北下洞一部地圖	新義州理事廳 副理事官가 森林會社基址로 정한 威化面 北下洞 토지매도요구報告	1907	平奎17873-1
162	義州 管轄區域 地圖	平安北道 儀州에 到任하여, 管轄區域을 파악한 報告書	1904	平奎178732
163	忠淸北道 永同郡 內 新設 鐵道線路 地圖	管下 永同郡守 千世顯의 報告書에, "本郡 境內의 철도가 館舍와 各公廩를 침범하여 該線路를 改測 후 1本을 圖畫上送하였다"하므로, 該圖本을 올린다는 報告書	1904	忠奎17969
164	前日洗心亭基地	伊國人 元社尤와 閔魯亞 등이 漢江과 輔江 사이에 사용하기를 원하는 땅을 派員하여 조사하니, 私田과 公田이 있으므로, 私田은 永買하고 公田은 作人例에 의거하여 逐年納稅하기를 願한다는 報告書	1896	京奎17981
165	忠州 田畝地圖	各國 商民이 約章을 어기고 開港場租界에서 10리를 벗어나 房屋구매, 行棧개설, 地段을 永租를 모두 금지하고, 護照가 없는 자가 朝鮮 각 처에서 遊歷과 通商을 못하게 하며, 外國船隻이 通商口岸이 아닌 곳에서 매매하는 것을 금지하라는 訓令.	1900	忠奎17981

NO	地圖名	文書件名	年度	道圖書番號
166	光州郡 柳林藪 圖本	農商工部가 金宇泰에게 개간을 認許케 하라고 訓令하였으나 그 땅은 邑에 있어서 緊重한 땅이며, 金宇泰는 日本人 奧村五百의 借名이며, 章程에 의거 許與할 수 없는 일이므로 그 땅의 四表圖本을 함께 賚上하니 조사하여 처분해 달라는 報告書	1900	全奎17982-2
167	金堤 群港留駐一本領事 지대와 관련된 圖面	金堤 群港留駐日本領事 지대와 관련된 圖面	1904	全奎17982-2
168	漢城府 내 외국인 該地段圖本	漢城府와 外部 사이에 오고간 報告書, 照會, 照覆, 起案 양식의 訓令·指令·照會·照覆을 外部에서 모아 엮은 文書綴	1899	漢奎17984
169	京城南大門外之地圖	駐京日本公使의 來文에 의하면, 京釜鐵道の 京城停車場과 부속 倉庫工場 등을 南大門 밖, 즉 別紙 略圖의 朱點 내로 하기로 예정하고, 實地 區劃은 日本領事와 漢城 判尹이 協議하여 確定하고자 한다는 報告書	1899	漢奎17984
170	新興坊上三里松亭臺浦圖形	康翎郡守 李錫龜이 일본인 增野熊雄이 勒買한 전말을 조사하고 松亭山, 堂津浦, 九突突里村 등의 4面の 里數, 人家數爻, 田畝耕數斗落, 松木株數 등을 摘奸한 圖形 및 賣買文憑을 알려와 上送한다는 報告書	1904	黃奎17986
171	新興坊下三里九突ㄷ里圖形 (陰曆甲辰三月二十六日圖形)	康翎郡守 李錫龜이 일본인 增野熊雄이 勒買한 전말을 조사하고 松亭山, 堂津浦, 九突突里村 등의 4面の 里數, 人家數爻, 田畝耕數斗落, 松木株數 등을 摘奸한 圖形 및 賣買文憑을 알려와 上送한다는 報告書	1904	黃奎17986
172	平壤外城停車場標界	일본인이 우리 정부와 아무런 교섭도 없이 임의로 철로를 건설하고 있는데 이곳 平壤 外城은 본래 箕聖 古城로 지금 皇宮 重地일뿐더러 民家 稠密한 곳이므로 정거장을 옮기든지 하는 교섭이 필요하다는 報告書 제8호.	1904	平奎17988
173	紅線即日人木標界限	平壤外城에 日本鐵路隊 大尉 島田이 내려와 정거장 定界 立票하면서 민가 100餘戶, 田 數千畝가 들어가자 民戶를 옮기면서 지방관을 거치지 않은 점을 항의하자 仁川鐵路監部와 우리 정부 측 교섭이 있었다고 주장한다는 報告書	1904	平奎17988
174	新起畚沃水摘奸圖形記	慶尙南北道 各郡에서 內藏院에 올린 報告書	1903	慶奎19153
175	平安南道安州郡上佐洞堀外泥生陳荒處尺量圖形記	安州郡 朴志淳 청원서 내에 본군 소재 소포동堀外에 泥生處를 본인이 자비를 들어 築堀起墾한 上佐洞畚 탈경하려 하니 이에 대한 조사가 필요하다는 보고서	1906	平奎19160
176	平安南道安州郡小浦洞蘆草陳荒地尺量圖形記	安州郡 朴志淳 청원서 내에 본군 소재 소포동堀外에 泥生處를 본인이 자비를 들어 築堀起墾한 上佐洞畚 탈경하려 하니 이에 대한 조사가 필요하다는 보고서	1906	平奎19160
177	申泰植家の 墓圖	申泰植과 鄭允心 사이의 山訟에 관한 것으로서, 관찰사에게 그 처리를 요청하며 황해도 平山郡守 任麟鎬가 관찰사에게 보낸 報告	1896	黃奎26062
178	鴻山郡內山內面溫首里後麓與宗山圖形 墓圖	忠清南道 各郡과 視察使 사이에 오고간 鴻산군 내산내면 온수리 산기슭에 누락된 묘에 대한 報告書	1901	忠奎27060
179	大邱 宣化堂 附近 澄清閣 配置圖		1907	慶奎17990
180	各人の 田畝 所有地圖	京畿道에서 編한 道內 38개 府郡의 收租田畝結數와 稅額이 기재된 收租案	1907	漢奎17990
181	釜山居留民團區域一部平面圖	1909년부터 1910년까지 釜山 日本人居留民團의 事業內譯과 歲入歲出內譯, 日本人 學校의 現況 등을 記錄한 책	1908	慶奎21292
182	西署龍山坊青坡四契山麓原圖	帝室財産整理局 測量課에서 作成한 帝室 所有 家屋의 地圖	1908	漢奎25186

NO	地圖名	文書件名	年度	道圖書番號
183	中署貞善坊水門洞九十三統六戶七戶八戶之原圖	帝室財産整理局 測量課에서 作成한 帝室 所有 家屋의 地圖	1908	漢奎25186
184	西署龍山坊青坡四契山麓原圖	帝室財産整理局 測量課에서 作成한 帝室 所有 山麓 地圖	1908	漢奎25186
185	中署貞善坊承門洞三十四統二戶， 中署貞善坊承門洞九十四統六戶	帝室財産整理局 測量課에서 作成한 帝室 所有 家屋의 地圖	1908	漢奎25186
186	西署龍山坊青坡四契洞所在田原圖	帝室財産整理局 測量課에서 作成한 帝室 所有 家屋의 地圖	1908	漢奎25186
187	西署(龍山坊青坡四契洞山麓)原圖	帝室財産整理局 測量課에서 作成한 帝室 所有 山麓 地圖	1908	漢奎25186
188	中署貞善坊泥洞所在家屋原圖(九十九統六戶)	帝室財産整理局 測量課에서 作成한 帝室 所有 家屋의 地圖	1908	漢奎25186
189	密陽停車場附近圖	帝室財産整理局 測量課에서 作成한 帝室 所有 家屋의 地圖	1908	慶奎25186
190	密陽停車場附近圖	帝室財産整理局 測量課에서 作成한 帝室 所有 家屋의 地圖	1908	慶奎25186
191	慶尙南道密陽郡府內面水月飛洞栗林基址原圖	帝室財産整理局 測量課에서 作成한 帝室 所有 栗林基址地圖	1908	慶奎25186
192	慶尙南道密陽郡上東面金谷里栗林基址之原圖	帝室財産整理局 測量課에서 作成한 帝室 所有 栗林基址地圖	1908	慶奎25186
193	慶尙南道密陽郡下南面守山里栗林基址原圖	帝室財産整理局 測量課에서 作成한 帝室 所有 栗林基址地圖	1908	慶奎25186
194	中部貞善坊承門洞家屋原圖	帝室財産整理局 測量課에서 作成한 帝室 所有 家屋의 地圖	1908	漢奎25186
195	中署貞善坊農園洞八十六統六戶七戶八戶九戶十戶之原圖	帝室財産整理局 測量課에서 作成한 帝室 所有 家屋의 地圖	1908	漢奎25186
196	西部盤石坊南大門外里門洞南廟後所在山麓之原圖	帝室財産整理局 測量課에서 作成한 帝室 所有 山麓 地圖	1908	漢奎25186
197	中署貞善坊泥洞九十六統加六戶之原圖	帝室財産整理局 測量課에서 作成한 帝室 所有 家屋의 地圖	1908	漢奎25186
198	北署鎮長坊三清洞翠雲亭後山麓原圖	帝室財産整理局 測量課에서 作成한 帝室 所有 山麓 地圖	1908	漢奎25186
199	西署餘慶坊節洞五十統五戶及五十統六戶之原圖	帝室財産整理局 測量課에서 作成한 帝室 所有 家屋의 地圖	1908	漢奎25186-2
200	中署長通坊中谷洞前龍洞宮菜田之原圖	帝室財産整理局 測量課에서 作成한 帝室 所有 家屋의 地圖	1908	漢奎25186-2
201	北署陽德坊桂洞十二統七戶之原圖	帝室財産整理局 測量課에서 作成한 帝室 所有 家屋의 地圖	1908	漢奎25186-2
202	南署樂善坊五將洞前龍洞宮菜田之圖， 東署蓮花坊蓮池洞前龍洞宮菜田之原圖	帝室財産整理局 測量課에서 作成한 帝室 所有 家屋의 地圖	1908	漢奎25186-2
203	西署仁達坊內膽洞內膽司	帝室財産整理局 測量課에서 作成한 帝室 所有 家屋의 地圖	1908	漢奎25186-2
204	東部崇信坊新設契洞後山麓之原圖	帝室財産整理局 測量課에서 作成한 帝室 所有 山麓 地圖	1908	漢奎25186-2
205	南署明禮坊鍾峴小宮宮內次官官邸原圖	帝室財産整理局 測量課에서 作成한 帝室 所有 家屋의 地圖	1908	漢奎25186-2
206	東部蓮池坊統內蓮池洞十八統九戶之隣接前太僕司朝房之原圖，中部貞善坊農園洞三十統五戶之原圖	帝室財産整理局 測量課에서 作成한 帝室 所有 家屋의 地圖	1908	漢奎25186-2
207	北部安國坊小安洞五統十二戶之原圖， 西部餘慶坊節洞八十四統十戶之原圖	帝室財産整理局 測量課에서 作成한 帝室 所有 家屋의 地圖	1908	漢奎25186-2
208	南署會賢坊石井洞三十六統七戶及三十七統八戶之原圖	帝室財産整理局 測量課에서 作成한 帝室 所有 家屋의 地圖	1908	漢奎25186-2
209	南署會賢坊石井洞三十五統六戶之原圖	帝室財産整理局 測量課에서 作成한 帝室 所有 家屋의 地圖	1908	漢奎25186-2
210	中署貞善坊泥洞議政府朝房之原圖	帝室財産整理局 測量課에서 作成한 帝室 所有 家屋의 地圖	1908	漢奎25186-2
211	中署貞善坊泥洞帝室財産整理局分局之原圖	帝室財産整理局 測量課에서 作成한 帝室 所有 家屋의 地圖	1908	漢奎25186-2
212	中署貞善坊水門洞九十四統二戶之原圖	帝室財産整理局 測量課에서 作成한 帝室 所有 家屋의 地圖	1908	漢奎25186-2

NO	地圖名	文書件名	年度	道圖書番號
213	西署養生坊倉洞宣惠廳建物之原圖	帝室財産整理局 測量課에서 作成한 帝室 所有 家屋의 地圖	1908	漢奎25186-2
214	西署養生坊倉洞宣惠廳之原圖	帝室財産整理局 測量課에서 作成한 帝室 所有 家屋의 地圖	1908	漢奎25186-2
215	西署餘慶坊節洞前經理院及隣接五十統加一戶之原圖	帝室財産整理局 測量課에서 作成한 帝室 所有 家屋의 地圖	1908	漢奎25186-2
216	西署龍山坊青坡四契附近山麓及烟地之圖	帝室財産整理局 測量課에서 作成한 帝室 所有 山麓 地圖	1908	漢奎25187
217	慶尙南道密陽郡府內面水月飛洞栗林基址之圖	帝室財産整理局 測量課에서 作成한 帝室 所有 栗林基址地圖	1908	慶奎25187
218	慶尙南道密陽郡下南面守山里栗林基址原圖	帝室財産整理局 測量課에서 作成한 帝室 所有 栗林基址地圖	1908	慶奎25187
219	慶尙南道密陽郡上東面金谷里栗林基址之原圖	帝室財産整理局 測量課에서 作成한 帝室 所有 栗林基址地圖	1908	慶奎25187
220	西署盤石坊南大門外里門洞南廟後所在山麓之圖	帝室財産整理局 測量課에서 作成한 帝室 所有 山麓 地圖	1908	漢奎25187
221	西署盤石坊門洞南廟後山麓第三部分圖	帝室財産整理局 測量課에서 作成한 帝室 所有 山麓 地圖	1908	漢奎25187
222	西署盤石坊門洞南廟後山麓第貳部分圖	帝室財産整理局 測量課에서 作成한 帝室 所有 山麓 地圖	1908	漢奎25187
223	西署盤石坊桃洞南廟後山麓第一部分圖	帝室財産整理局 測量課에서 作成한 帝室 所有 山麓 地圖	1908	漢奎25187
224	北署鎮長坊三清洞翠雲亭後山麓之圖	帝室財産整理局 測量課에서 作成한 帝室 所有 山麓 地圖	1908	漢奎25187
225	東署蓮花坊蓮池洞前龍洞宮菜田之圖, 南署樂善坊五將洞前龍洞宮菜田之圖	帝室財産整理局 測量課에서 作成한 帝室 所有 家屋의 地圖	1908	漢奎25187
226	中署長通坊中谷洞前龍洞宮菜田之圖	帝室財産整理局 測量課에서 作成한 帝室 所有 家屋의 地圖	1908	漢奎25187
227	東部崇信坊新設契洞後山麓之圖	帝室財産整理局 測量課에서 作成한 帝室 所有 山麓 地圖	1908	漢奎25187
228	全州府乾止山圖形	1899년 全州府外의 乾止山에 肇慶壇을 조사하며 만든 禁養節目	1899	全奎9740
229	全州府乾止山圖形	1899년 全州府外의 乾止山에 肇慶壇을 조사하며 만든 禁養節目	1899	全奎9741
230	全州府乾止山圖形	1899년 全州府外의 乾止山에 肇慶壇을 조사하며 만든 禁養節目	1899	全奎9742
231	鴨綠江岸貿易系統地圖	통감부 재정감사청에서 한국 각항의 무역 실황에 대해 조사한 기록한 문서	1906	平奎20265
232	原圖	천안지방 金融組合의 설립과 운영에 관련된 문서철	1908	忠奎22047
233	密陽金融組合	밀양지방 金融組合이 1908年 1월부터 7월까지 벌인 대부사업 현황기재문서	1908	慶奎26503
234	京釜鐵道京城停車場平面圖	京釜鐵道京城停車場平面圖	1905	漢奎26648
235	京釜鐵道京城停車場敷地略圖	京釜鐵道京城停車場敷地略圖	1905	漢奎26648
236	京釜鐵道京城停車場敷地略圖	德壽宮도면으로 推定	1905	漢奎26648
237	京釜鐵道京城停車場敷地略圖	德壽宮도면으로 推定	1905	漢奎26648
238	順天郡十八面諸島之圖	前全羅左水營 4個面을 順天郡에 附屬하면 吏民의 갈등이 있어 그 4面을 突山郡에 移屬하는 건에 대한 請議書	1897	全奎17703
239	漢城電報總司 全州電報司官制 改正 地圖	업무가 많아진 漢城電報總司에 主事를 늘이고 全州電報司를 1等司로 개정하는 것이 타당하다는 請議書	1899	全國奎17703
240	咸興北門內普通學校基地圖	咸興郡 北門 내 普通學校가 옮긴 터를 英國領 캐나다 장로교회에 永代付與하는 건에 대한 請議書	1908	咸奎17703
241	第壹號 釜山居留地附近平面圖	釜山港絶影島薩摩堀埋築를 許可하는 건에 대한 請議書	1908	慶奎17703
242	第貳號 絶影島字薩摩堀及其前面埋築地平面圖	釜山港絶影島薩摩堀埋築를 許可하는 건에 대한 請議書	1908	慶奎17703

NO	地圖名	文書件名	年度	道圖書番號
243	第參號之壹 牧ノ島埋築地 護岸石垣橫斷面圖	釜山港絶影島薩摩堀埋築을 許可하는 건에 대한 請議書	1908	慶奎17703
244	第參號ノ貳 牧ノ島埋築地護岸石垣橫斷面圖	釜山港絶影島薩摩堀埋築을 許可하는 건에 대한 請議書	1908	慶奎17703
245	第四號 牧ノ島埋築地道路橫斷面圖	釜山港絶影島薩摩堀埋築을 許可하는 건에 대한 請議書	1908	慶奎17703
246	白구(丘+島)岩附近平面圖	咸鏡北道清津港의 土木經營을 위한 官有地 花崗石 採出 작업을 日本理事官에게 위임하는 건에 대한 請議書	1908	咸奎17703
247	(乙号)慶尙北道大邱郡西上面刷還洞	大邱裁判所官舍敷地로 인하여 城內 國有財産중 東門外人民의 所有한 官舍豫定地 약 2만평과 交換하기 위한 제출한 請議書	1908	慶奎17703
248	(甲号)慶尙北道大邱郡西上面北內洞	大邱裁判所官舍敷地로 인하여 城內 國有財産중 東門外人民의 所有한 官舍豫定地 약 2만평과 交換하기 위한 제출한 請議書	1908	慶奎17703
249	(丙号)	釜山 日本居留民團地 內 鐵道用地로 使用하기 위해 日本居留民長이 올린 請議書에 添附한 지도(同地稅關用地)	1908	慶奎17703
250	稅關用地交換請議地圖	釜山居留民團市區계정에 철로부지로 동시세관용지일부를 교부할 사에 대하여 동거류민단장의 청원이 있어 올린 稅關用地交換請議書	1908	慶奎17703
251	廣梁灣鹽田地堤防斷面圖	廣梁灣에 天日製鹽을 官業으로 계획하며 鹽田을 축조하는 건에 대한 請議書	1908	平奎17703
252	廣梁灣鹽田地築堤計劃平面圖	廣梁灣에 天日製鹽을 官業으로 계획하며 鹽田을 축조하는 건에 대한 請議書	1908	平奎17703
253	平安南道廣梁灣附近平面圖	廣梁灣에 天日製鹽을 官業으로 계획하며 鹽田을 축조하는 건에 대한 請議書	1908	平奎17703
254	釜山附近 草梁埋築豫定地 圖面	釜山營繕山 및 英國領事館山을 鑿平하고 海面埋築을 허가하는데 대한 請議書	1908	慶奎17703
255	農商工部敷地平面圖	南部 芎洞에 소재한 前糧飽廳 撤賣에 관한 請議書 제27호	1909	漢奎17703
256	西部西學峴 소재 官有土地 땅과 家屋46間을 英國宗古教會에 賣下하는 地圖	西部西學峴 소재 官有土地 땅과 家屋46間을 英國宗古教會에 賣下하는 請議書	1909	漢奎17703
257	交換地實測圖	慶尙南道 統營 警察署 敷地로 國有地와 民有地를 교환하는 건에 대한 請議書	1909	慶奎17703
258	內部廳舍敷地平面圖	光化門 前 現 內部廳舍 改築을 인하여 內部廳舍敷地內 木造平屋內의 石牆11개소를 撤毀賣却하는 건에 대한 請議書	1909	漢奎17703
259	官畚位置明細圖	忠清南道 連山郡 赤寺谷面 所在 官畚을 水利組合溜池築造에 無償下付하는 請議書	1909	忠奎17703
260	官畚位置明細圖	忠清南道 連山郡 赤寺谷面 所在 官畚을 水利組合溜池築造에 無償下付하는 請議書	1909	忠奎17703
261	官畚位置明細圖	忠清南道 連山郡 赤寺谷面 所在 官畚을 水利組合溜池築造에 無償下付하는 請議書	1909	忠奎17703
262	官畚位置明細圖	忠清南道 連山郡 赤寺谷面 所在 官畚을 水利組合溜池築造에 無償下付하는 請議書	1909	忠奎17703
263	官畚位置明細圖	忠清南道 連山郡 赤寺谷面 所在 官畚을 水利組合溜池築造에 無償下付하는 請議書	1909	忠奎17703
264	內部廳舍敷地平面圖	光化門通街 內部의 倉庫 新築敷地內 家屋을 撤賣하는 건에 대한 請議書	1909	漢奎17703
265	東部蓮花坊蓮池洞元五十一聯隊建築物基地圖	東部 蓮花坊 蓮洞前 兵營을 無使用하여 東亞煙草株式會社에 대어 위한 淸의서	1909	漢奎17703
266	東部蓮花坊蓮池洞 敷地 地圖	暴徒 掃蕩費 5,000圓을 豫備金에서 支出하는 건에 대한 奏本 제400호	1909	漢奎17703
267	苗圃位置交換位置圖	全羅南道 務安, 木浦의 林業事務所 苗圃地의 一部를 交換하는 건에 대한 請議書	1909	奎奎17703
268	清津稅關支署用地圖	清津稅關 清津稅關 支署用地 內 땅과 日本 官廳用地 交換을 원하는 淸의서	1909	咸奎17703

NO	地圖名	文書件名	年度	道圖書番號
269	琵琶洞警察署官舍敷地平面圖	金虎門前과 警視廳 官舍 新築 敷地 안 가옥을 撤賣하는 건에 대한 請議書	1909	漢奎17703
270	皇宮警察署官舍敷地平面圖	金虎門前과 警視廳 官舍 新築 敷地 안 가옥을 撤賣하는 건에 대한 請議書	1909	漢奎17703
271	明洞警視廳官舍敷地圖	金虎門前과 警視廳 官舍 新築 敷地 안 가옥을 撤賣하는 건에 대한 請議書	1909	漢奎17703
272	南大門內裁判所官舍敷地內取除家屋平面圖	南大門 안 前侍衛隊 木造平屋瓦葺 10개소를 撤毀賣却하는 건에 대한 請議書	1909	漢奎17703
273	東大門在元五十一聯隊跡敷地平面圖	南大門 안 前侍衛隊 木造平屋瓦葺 10개소를 撤毀賣却하는 건에 대한 請議書	1909	漢奎17703
274	城津日本居留地附近公園敷地圖	城津稅關支署用地內 山地를 日本居留民 公園地로 許借하는 건에 대한 請議書	1909	咸奎17703
275	度支部構內古家其他賣却圖	度支部 第2廳舍 新築地에 있는 韓國式木造平家屋葺를 撤毀賣却하는 請議書	1910	漢奎17703
276	圖書館敷地貸與圖	南部 會賢坊 會洞 土地를 圖書館建設을 위해 在京城文庫에 許借하는 請議書	1910	漢奎17703
277	圖書館敷地貸與圖	南部 會賢坊 會洞 土地를 圖書館建設을 위해 在京城文庫에 許借하는 請議書	1910	漢奎17703
278	圖書館敷地貸與圖	南部 會賢坊 會洞 土地를 圖書館建設을 위해 在京城文庫에 許借하는 請議書	1910	漢奎17703
279	京城監獄新築用地로 사용하기 위해 東洋拓植株式會社 所有地와 交換하는 지도	京城監獄新築用地로 사용위해 東洋拓植株式會社 所有地와 交換하는 請議書	1910	漢奎17703
280	農商工部廳舍增築及權度課新築敷地內古家賣却圖	農商工部新廳舍 구내에 있는 木造瓦葺古家を 철취, 매각하는 건에 대한 請議書	1910	漢奎17703
281	(第一號)鎮南浦漲灘地實測平面圖	甌南浦 소재 군용지를 韓國政府에 移付하는 대신 상응하는 토지와 건축물을 日本駐紮軍에 讓與하는 건에 대한 請議書	1910	平奎17703
282	(第二號)甌南浦港實測平面圖	甌南浦 소재 군용지를 韓國政府에 移付하는 대신 상응하는 토지와 건축물을 日本駐紮軍에 讓與하는 건에 대한 請議書	1910	平奎17703
283	咸興北門內普通學校基地圖	咸興郡 北門內 普通學校 移轉한 基地를 英領캐나다 프레쓰비터리언 教會에 永代付學하는 일에 관한 청의서 제32호	1908	咸奎17704
284	羅南附近平面圖	咸鏡北道鏡城郡羅南附近과 會寧郡 附近 花岩石 5년간 日本駐劄軍에서 사용함을 허락하는 일에 대한 請議書 제90호	1908	咸奎17704
285	會寧附近平面圖	咸鏡北道鏡城郡羅南附近과 會寧郡 附近 花岩石 5년간 日本駐劄軍에서 사용함을 허락하는 일에 대한 請議書 제90호	1908	咸奎17704
286	白鶴岩附近平面圖	咸鏡北道清津港의 土木經營으로 官有地 花崗石採出작업을 日本理事官에게 위임하는 건에 대한 請議書	1908	咸奎17704
287	白鶴岩附近平面圖	咸鏡北道清津港의 土木經營으로 官有地 花崗石採出작업을 日本理事官에게 위임하는 건에 대한 請議書	1908	咸奎17704
288	英國 宗古教會 平面圖	西部 西學峴 소재 官有地와 家屋 46間을 英國 宗古教會에 賣下하는 請議書	1909	漢奎17704
289	慶尙北道統營警察署敷地 土地交換에 관한 地圖	慶尙北道統營警察署敷地로 國有地와 民有地를 교환하는 건에 대한 請議書 제83호	1909	慶奎17704
290	內部廳舍敷地平面圖	光化門 前 現 內部廳舍 改築으로 內部廳舍敷地 內 木造平屋 石牆 撤毀賣却 請議書	1909	漢奎17704
291	內部廳舍敷地平面圖	光化門 前 現 內部廳舍 改築으로 內部廳舍敷地 內 木造平屋 石牆 撤毀賣却 請議書	1909	漢奎17704
292	官沓位置明細圖	忠淸南道 連山郡 赤寺谷面 所在 官沓地 水利組合溜地築造에 無償下付하는 請議書	1909	忠奎17704
293	官沓位置明細圖	忠淸南道 連山郡 赤寺谷面 所在 官沓地 水利組合溜地築造에 無償下付하는 請議書	1909	忠奎17704
294	官沓位置明細圖	忠淸南道 連山郡 赤寺谷面 所在 官沓地 水利組合溜地築造에 無償下付하는 請議書	1909	忠奎17704

NO	地圖名	文書件名	年度	道圖書番號
295	官沓位置明細圖	忠清南道 連山郡 赤寺谷面 所在 官沓地 水利組合溜地築造에 無償下付하는 請議書	1909	忠奎17704
296	官沓位置明細圖	忠清南道 連山郡 赤寺谷面 所在 官沓地 水利組合溜地築造에 無償下付하는 請議書	1909	忠奎17704
297	官沓位置明細圖	忠清南道 連山郡 赤寺谷面 所在 官沓地 水利組合溜地築造에 無償下付하는 請議書	1909	忠奎17704
298	官沓位置明細圖	忠清南道 連山郡 赤寺谷面 所在 官沓地 水利組合溜地築造에 無償下付하는 請議書	1909	忠奎17704
299	官沓位置明細圖	忠清南道 連山郡 赤寺谷面 所在 官沓地 水利組合溜地築造에 無償下付하는 請議書	1909	忠奎17704
300	官沓位置明細圖	忠清南道 連山郡 赤寺谷面 所在 官沓地 水利組合溜地築造에 無償下付하는 請議書	1909	忠奎17704
301	官沓位置明細圖	忠清南道 連山郡 赤寺谷面 所在 官沓地 水利組合溜地築造에 無償下付하는 請議書	1909	忠奎17704
302	西大門內閣部官舍敷地平面圖	西大門 內 前武官學校基地를 各部官舍敷地로 사용키위해 올린 木造平家賣却請議書	1909	漢奎17704
303	西大門內閣部官舍敷地平面圖	西大門 內 前武官學校基地를 各部官舍敷地로 사용키위해 올린 木造平家賣却請議書	1909	漢奎17704
304	大和町元陸軍幕僚官舍古家賣却調書	南部 誠明防 所在 前 韓國駐劄軍(陸軍) 幕僚官舍의 古家賣却으로 올린 請議書	1909	漢奎17704
305	大和町元陸軍幕僚官舍古家賣却調書	南部 誠明防 所在 前 韓國駐劄軍(陸軍) 幕僚官舍의 古家賣却으로 올린 請議書	1909	漢奎17704
306	內部廳舍敷地平面圖	光化門 通街 內部倉庫 新築으로 全敷地 內 古家撤去으로 올린 請議書	1909	漢奎17704
307	內部廳舍敷地平面圖	光化門 通街 內部倉庫 新築으로 全敷地 內 古家撤去으로 올린 請議書	1909	漢奎17704
308	中部警察署廳舍及官舍敷地內古家配置圖	中部警察署 內 古家 10여채를 徹 賣却하기 위해 올린 請議書	1909	漢奎17704
309	中部警察署廳舍及官舍敷地內古家配置圖	中部警察署 內 古家 10여채를 徹 賣却하기 위해 올린 請議書	1909	漢奎17704
310	清津稅關支署用地圖	清津稅關支署用地와 日本官廳用地 땅을 交換하는 건에 대한 請議書	1909	咸奎17704
311	東大門內元五十一聯隊跡敷地	東大門 內 前京城裁判所官舍敷地로 사용하기 위해 올린 木造家屋撤賣請議書	1909	漢奎17704
312	東大門內元五十一聯隊跡敷地平面圖	東大門 內 前京城裁判所官舍敷地로 사용하기 위해 올린 木造家屋撤賣請議書	1909	漢奎17704
313	明治町警視廳官舍敷地圖	金虎門 前 警視廳官舍 新築敷地內 家屋를 撤賣하는 건에 대한 請議書	1909	漢奎17704
314	皇宮警察署官舍敷地平面圖	金虎門 前 警視廳官舍 新築敷地內 家屋를 撤賣하는 건에 대한 請議書	1909	漢奎17704
315	琵琶警察署官舍敷地平面圖	金虎門 前 警視廳官舍 新築敷地內 家屋를 撤賣하는 건에 대한 請議書	1909	漢奎17704
316	南大門內裁判所官舍敷地內取除家屋平面圖	南大門 內 前侍衛隊 木造平屋瓦葺 10개소를 撤毀하는 건에 대한 請議書	1909	漢奎17704
317	南大門內裁判所官舍敷地內取除家屋平面圖	南大門 內 前侍衛隊 木造平屋瓦葺 10개소를 撤毀하는 건에 대한 請議書	1909	漢奎17704
318	日本居留人公園 豫定地 地圖	咸鏡南道 城津 稅關支署用地를 日本居留人 公園地로 許借하라는 請議書	1909	咸奎17704
319	北部通義坊彰義宮洞彰義宮	北部 通義坊 彰義宮洞 彰義宮基地를 東洋拓植株式會社에 빌려주기 원하는 請願書	1909	漢奎17704
320	北部通義坊彰義宮洞彰義宮	北部 通義坊 彰義宮洞 彰義宮基地를 東洋拓植株式會社에 빌려주기 원하는 請願書	1909	漢奎17704
321	南大門開鑿道路工事竣工平面圖	農商工部技師兼勸業模範場技師와 林業事務所技師兼農商工部技師, 勸業模範場技師兼臨時棉花栽培所技師를 주임관3등으로 陞等하는 건에 대한 請議書	1909	漢奎17704
322	朝鮮定界碑疆域略圖	韓中 國境의 경계를 명확히 하기 위하여 韓末에 만든 白頭山 부근 地圖	1907	白奎15504
323	仁川濟物浦圖形	仁川濟物浦圖形	1884	京奎26233
324	仁川濟物浦圖形	仁川濟物浦圖形	1884	京奎26233
325	仁川各國租界圖	仁川各國租界圖	1884	京奎26233
326	濟物浦通商各國商民居留地略圖	濟物浦通商各國商民居留地略圖	1884	京奎26233

NO	地圖名	文書件名	年度	道圖書番號
327	三和甌南港圖	三和甌南港圖	1897	平奎23498
328	海岸波除石垣及埋立地竝埠頭位置之圖	海岸波除石垣及埋立地竝埠頭位置之圖	1882	京奎26055
329	交涉局長趙重應巡港時與羅甫得測量仁川港漲灘地全圖	交涉局長趙重應巡港時與羅甫得測量仁川港漲灘地全圖	1893	京奎26057
330	濟物浦新築埠頭及波除埋立略圖	濟物浦新築埠頭及波除埋立略圖	1882	京奎26058

주: 대상지역에서 漢은 漢城府, 京은 京畿道, 慶은 慶尙道, 全은 全羅道, 忠은 忠淸道, 平은 平安道, 咸은 咸鏡道, 黃은 黃海道, 日은 日本, 中은 中國을 나타낸다.